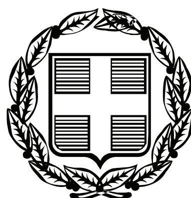


ΕΦΗΜΕΡΙΣ ΤΗΣ ΚΥΒΕΡΝΗΣΕΩΣ

ΤΗΣ ΕΛΛΗΝΙΚΗΣ ΔΗΜΟΚΡΑΤΙΑΣ

ΤΕΥΧΟΣ ΤΕΤΑΡΤΟ **Αρ. Φύλλου 550**

14 Νοεμβρίου 2008

ΑΠΟΦΑΣΕΙΣ

Αριθμ. 4694

Καθορισμός ορίων αιγιαλού, παραλίας και παλαιού αιγιαλού στην περιοχή της παραλίας Φαναρίου-Αρωγής (300 μέτρα δυτικά του δίαυλου της λίμνης Ξηρολίμνης έως το Ο.Τ.15 του ρυμοτομικού σχεδίου του οικισμού Αρωγής) του Δήμου Αιγείρου στο Νομό Ροδόπης.

Ο ΓΕΝΙΚΟΣ ΓΡΑΜΜΑΤΕΑΣ ΠΕΡΙΦΕΡΕΙΑΣ
ΑΝΑΤΟΛΙΚΗΣ ΜΑΚΕΔΟΝΙΑΣ - ΘΡΑΚΗΣ

Έχοντας υπόψη:

1. Τις διατάξεις του ν. 2971/2001 (ΦΕΚ 285/τ.Α΄/19.12.2001) «Αιγιαλός, παραλία και άλλες διατάξεις».

2. Τις διατάξεις του ν.δ. 439/1970 «περί συμπληρώσεως των διατάξεων περί αιγιαλού».

3. Τις διατάξεις του ν. 3200/1955 «Περί διοικητικής αποκέντρωσης», όπως αυτές τροποποιήθηκαν και ισχύουν σήμερα σύμφωνα με τα ν.δ. 532/1970, β.δ. 704/1970, β.δ. 705/1970, β.δ. 192/1972, π.δ. 71/1984, π.δ. 347/1986 ν. 2026/1992 και π.δ. 97/1993.

4. Τις διατάξεις της παραγράφου 5 του άρθρου 19 του ν. 2344/1995, της παραγράφου 6 του άρθρου 52 του ν. 2218/1994, της παραγράφου 7 του άρθρου 4 του ν. 2240/1994, δυνάμει των οποίων αρμοδιότητες του Υπουργείου Οικονομικών που είχαν μεταβιβασθεί στους Νομάρχες, ανήκουν στον Περιφερειακό Δ/ντή, σε συνδυασμό με αυτές της παραγράφου 2 του άρθρου 14 του ν. 2399/1996, με τις οποίες προβλέπεται η ικατάργηση των θέσεων των Περιφερειακών Δ/ντών, οι αρμοδιότητες πλέον του οποίου περιήλθαν στο Γενικό Γραμματέα της Περιφέρειας.

5. Τις διατάξεις του τέταρτου εδαφίου της παραγράφου 2 του άρθρου 1 και της παραγράφου 6 του ίδιου άρθρου του ν. 2503/1997 «Διοίκηση, οργάνωση, στελέχωση της Περιφέρειας, ρύθμιση θεμάτων για την τοπική αυτοδιοίκηση και άλλες διατάξεις», (ΦΕΚ 107/τ.Α΄/1997), σύμφωνα με τις οποίες οι Περιφερειακές Υπηρεσίες του Υπουργείου Οικονομικών, που συγκροτούσαν την Περιφερειακή Διοίκηση του Νομού ή της Νομαρχίας, δεν υπήχθησαν στην ενιαία οργανική μονάδα της Περιφέρειας, ούτε καταργήθηκαν, αλλά αποτελούν από 1.9.1997, Υπηρεσίες του Υπουργείου Οικονομικών.

6. Το υπ' αρίθμ. 28979/31.7.1997 έγγραφο της Δ/νσης Διοίκησης του ΥΠ.ΕΣ.Δ.Δ.Α. σύμφωνα με το οποίο οι αρμοδιότητες του Γενικού Γραμματέα της Περιφέρειας σε θέματα Υπηρεσιών του Υπουργείου Οικονομικών, μεταφέρονται από 1.9.1997 στον Υπουργό Οικονομικών.

7. Τις διατάξεις του π.δ. 81/2002 (ΦΕΚ 57/τ.Α΄/2002) «Συγχώνευση των Υπουργείων Εθνικής Οικονομίας και Οικονομικών σε Υπουργείο Οικονομίας και Οικονομικών».

8. Την υπ' αριθμ. 42362/Υ252/28.9.2007 κοινή απόφαση των Πρωθυπουργού και Υπουργού Οικονομίας και Οικονομικών περί καθορισμού αρμοδιοτήτων του Υφυπουργού Οικονομίας και Οικονομικών, (ΦΕΚ 1948 Β΄/2007)......

9. Τις διατάξεις της παραγράφου 21 του άρθρου 46 του ν. 3220/2004 (ΦΕΚ 15/τ.Α΄/2004) «Μεταβίβαση αρμοδιοτήτων του Υπουργού Οικονομίας και Οικονομικών στο Γενικό Γραμματέα της Περιφέρειας».

10. Το υπ' αριθμ. 1030067/296/Α0006/7.4.2004 έγγραφο της Δ/νσης Οργάνωσης της Γενικής Δ/νσης Διοικητικής Υποστήριξης του Υπουργείου Οικονομίας και Οικονομικών «Διευκρινίσεις για τις αρμοδιότητες των Υφυπουργών Οικονομίας και Οικονομικών που περιέρχονται από 10.4.2004 στους Γενικούς Γραμματείς των Περιφερειών».

11. Το υπ' αριθμ. 1048792/555/Α0006/14.6.2004 της Δ/νσης Οργάνωσης της Γενικής Δ/νσης Διοικητικής Υποστήριξης του Υπουργείου Οικονομίας και Οικονομικών περί άσκησης αρμοδιοτήτων που μεταβιβάστηκαν από τον Υπουργό Οικονομίας και Οικονομικών στους Γενικούς Γραμματείς των Περιφερειών (παράγραφος 21 του άρθρου 46 του ν. 3220/2004 - ΦΕΚ 15Α΄/2004).

12. Την αριθμ. 1063649/790/Α0006/3.8.2004 απόφαση Υπουργού Οικονομίας και Οικονομικών περί «καταγραφής-διοικητικής κωδικοποίησης των αρμοδιοτήτων σε θέματα Υπηρεσιών του Υπουργείου Οικονομίας και Οικονομικών που περιέρχονται στους Γενικούς Γραμματείς των Περιφερειών, κατά τις διατάξεις της παραγράφου 21 του άρθρου 46 του ν. 3220/2004».

13. Την υπ' αριθμ. 2206/3.8.2004 απόφαση Γενικού Γραμματέα Περιφέρειας Ανατολικής Μακεδονίας-Θράκης περί «κατανομής αρμοδιοτήτων στις υπηρεσιακές μονάδες της Περιφέρειας Α.Μ.-Θ. που μεταβιβάστηκαν από το Υπουργείο Οικονομίας και Οικονομικών».

14. Το από Μάρτιο 2006 κτηματογραφικό-υψομετρικό διάγραμμα που συντάχθηκε από τον Αγρονόμο και Τοπογράφο Μηχανικό Πανταζίδη Παναγιώτη σε πέντε (5) πινακίδες κλίμακας 1:500, ελέγχθηκε για την ακρίβεια του από τον Παπαθεοδώρου Άγγελο ΠΕ/Αγρονόμων και Τοπογράφων Μηχανικών με Γ΄ βαθμό και θεωρήθηκε στις: 24.6.2007 από τον Μπασιάκο Αθανάσιο Πολιτικό Μηχανικό, Προϊστάμενο της Τ.Υ.Δ.Κ. του Νομού Ροδόπης, όπως ορίζει η παράγραφος 2 του άρθρου 4 του ν. 2971/2001 (ΦΕΚ 285 Α΄/2001).

15. Το υπ' αριθμ. Φ544.5/173/07/Σ8500/14.2.2007 με τα συνημμένα σε αυτό, έγγραφο του Γ.Ε.Ν. από το οποίο προκύπτει ότι αυτό είναι σύμφωνο με τα όρια αιγιαλού, όπως αυτά καθορίστηκαν από την Επιτροπή Καθορισμού αιγιαλού και παραλίας, ύστερα από αυτοψία της στην υπό καθορισμό περιοχή στις 1.8.2006 και την από 18.8.2006 έκθεσή της. Σύμφωνα με το εν λόγω έγγραφο του ΓΕΝ, δύναται να εκδοθεί επικυρωτική απόφαση εφόσον ακολουθηθούν οι υποδείξεις του αναφορικά με τη διόρθωση του πλάτους της ζώνης παραλίας και της οριογραμμής του παλαιού αιγιαλού, προβαίνοντας και στις σχετικές εξαιρέσεις εδαφών από τη ζώνη του παλαιού αιγιαλού, εφόσον αυτό απαιτείται.

16. Την από 31.5.2007 τεχνική έκθεση του υπαλλήλου της Κτηματικής Υπηρεσίας Ν. Ροδόπης Σαμουρκασίδη Ανέστη ΤΕ/Μηχανικών Τοπογράφων περί «οριστικοποίησης των ορίων του παλαιού αιγιαλού στην περιοχή Φαναριού-Αρωγής του Δήμου Αιγείρου στο Ν. Ροδόπης» με το από Μάιο 2007 σχετικό τοπογραφικό διάγραμμα, σύμφωνα με τις κείμενες διατάξεις και διαταγές περί εξαίρεσης ακινήτων από τη ζώνη παλαιού αιγιαλού καθώς και ακινήτων που δεν καταγράφονται ως δημόσια κτήματα αρμοδιότητας Υπουργείου Οικονομίας και Οικονομικών.

17. Το υπ' αριθμ. Φ544.5/835/07/Σ9011/29.9.2007 έγγραφο του Γ.Ε.Ν. περί μη ύπαρξης αντιρρήσεων αναφορικά με τα όρια του παλαιού αιγιαλού όπως αυτά προσδιορίζονται σύμφωνα με την ανωτέρω τεχνική έκθεση της Κτηματικής Υπηρεσίας Ν. Ροδόπης (παραγρ. 16 της παρούσης).

18. Το γεγονός ότι πραγματοποιήθηκαν οι απαιτούμενες διορθώσεις στις οριογραμμές του παλαιού αιγιαλού και της παραλίας σύμφωνα με τις οδηγίες στα σχετικά έγγραφα του Γ.Ε.Ν. (παραγρ. 15 και 17 της παρούσης).

19. Την υπ' αριθμ. 10696/20.11.2006 απόφαση του Γεν. Γραμματέα της Περιφέρειας Ανατ. Μακεδονίας και Θράκης περί ορισμού μελών των επιτροπών των άρθρων 3 και 31 του ν. 2971/2001.

20. Το υπ' αριθμ. 6381/21.12.2007 έγγραφο του τμήματος Προσωπικού της Δ/νσης Διοικητικού του Νομαρχιακού Διαμερίσματος Ροδόπης περί τοποθέτησης νέου Προϊσταμένου στη Δ/νση Πολεοδομίας Περιβάλλοντος του Ν.Δ. Ροδόπης.

21. Την από 28.2.2008 έκθεση της Επιτροπής του άρθρου 3 του ν. 2971/2001 για τον καθορισμό των ορίων αιγιαλού, παραλίας και παλαιού αιγιαλού στην περιοχή της παραλίας Φαναρίου-Αρωγής (300 μέτρα δυτικά του δίαυλου της λίμνης Ξηρολίμνης έως το Ο.Τ.15 του ρυμοτομικού σχεδίου του οικισμού Αρωγής) του Δήμου Αιγείρου στο Νομό Ροδόπης που τη συνοδεύει το από Μάρτιο 2006 κτηματογραφικό-υψομετρικό διάγραμμα που συντάχθηκε από τον Αγρονόμο και Τοπογράφο Μηχανικό Πανταζίδη Παναγιώτη σε πέντε (5) πινακίδες κλίμακας 1:500 θεωρημένο και ελεγμένο από την ΤΥΔΚ Ν. Ροδόπης, ύστερα από αίτηση του Παραθεριστικού Οικοδομικού Συνεταιρισμού Δασκάλων και Νηπιαγωγών Νομού Ροδόπης Συν. Π.Ε.

22. Το υπ' αριθμ. 276/3.3.2008 έγγραφο της Κτηματικής Υπηρεσίας Ν. Ροδόπης με τα συνημμένα σε αυτό έκθεση και διάγραμμα προς επανέλεγχο της υπόθεσης από το Γ.Ε.Ν.

23. Το υπ' αριθμ. Φ544.5/460/08/Σ3683/3.6.2008 με τα συνημμένα σε αυτό έγγραφο του ΓΕΝ περί συμφωνίας του με τα προτεινόμενα όρια αιγιαλού, παραλίας και παλαιού αιγιαλού στην υπό καθορισμό περιοχή και τη δυνατότητα έκδοσης επικυρωτικής απόφασης.

24. Το υπ' αριθμ. 916/30.7.2008 έγγραφο της Κτηματικής Υπηρεσίας Ν. Ροδόπης, αποφασίζουμε:

Επικυρώνουμε την από 28.2.2008 έκθεση της Επιτροπής του άρθρου 3 του ν. 2971/2001 για τον καθορισμό των ορίων αιγιαλού, παραλίας και παλαιού αιγιαλού στην περιοχή παραλίας Φαναρίου-Αρωγής (300 μέτρα δυτικά του δίαυλου της λίμνης Ξηρολίμνης έως το Ο.Τ.15 του ρυμοτομικού σχεδίου του οικισμού Αρωγής) του Δήμου Αιγείρου στο Νομό Ροδόπης και το από Μάρτιο 2006 κτηματογραφικό-υψομετρικό διάγραμμα που συντάχθηκε από τον Αγρονόμο και Τοπογράφο Μηχανικό Πάνταζίδη Παναγιώτη σε πέντε (5) πινακίδες κλίμακας 1:500, ελέγχθηκε για την ακρίβεια του από τον Παπαθεοδώρου Άγγελο ΠΕ/Αγρονόμων και Τοπογράφων Μηχανικών με Γ΄ βαθμό και θεωρήθηκε στις 26.4.2006 από τον Μπασιάκο Αθανάσιο Πολιτικό Μηχανικό, Προϊστάμενο της Τ.Υ.Δ.Κ. του Νομού Ροδόπης, όπως ορίζει η παράγραφος 2 του άρθρου 4 του ν. 2971/2001 (ΦΕΚ 285 Α΄/2001). Επί του ανωτέρω τοπογραφικού διαγράμματος καθορίστηκε:

1. Α. Η οριογραμμή του αιγιαλού με κόκκινη συνεχόμενη πολυγωνική γραμμή με κορυφές τα σημεία υπό στοιχεία Α1, Α2 έως και Α15.

Β. Η οριογραμμή της παραλίας με κίτρινη συνεχόμενη πολυγωνική γραμμή με κορυφές στα σημεία υπό στοιχεία Π1, Π2 έως και Π22.

Οι κορυφές των οριογραμμών του αιγιαλού και της παραλίας καθορίζονται με συντεταγμένες σε σύστημα αναφοράς ΕΓΣΑ '87 εξαρτημένες από το κρατικό τριγωνομετρικό δίκτυο, όπως αυτές αναγράφονται στον σχετικό πίνακα κορυφών σε κάθε πινακίδα του τοπογραφικού διαγράμματος.

2. Ζώνη παραλίας μεταβλητού πλάτους για την εξυπηρέτηση των σκοπών της παραγράφου 2 του άρθρου 1 και της παραγράφου 3 του άρθρου 2 του ν. 2971/2001. Ο καθορισμός της ζώνης παραλίας έγινε λαμβάνοντας υπόψη και τους κοινόχρηστους χώρους προς την ακτή και τη θάλασσα που προβλέπονται από το εγκεκριμένο ρυμοτομικό σχέδιο της επέκτασης του οικισμού Αρωγής, οι οποίοι θα δημιουργηθούν από το Δήμο Αιγείρου, μετά την ολοκλήρωση της υπό εκπόνηση μελέτης πράξης εφαρμογής στην περιοχή.

3. Υπάρχουν κατασκευές (αποδυτήρια, τουαλέτες, μικρές κλίμακες, ξύλινα κιόσκια, τσιμεντένια τοιχία δίαυλου) εντός της ζώνης παραλίας και δεν υφίστανται κτίσματα εντός αυτής. Εντός του αιγιαλού υφίστανται κατασκευές (τσιμεντένια τοιχία δίαυλου).

4. Ζώνες ίπαλαιού αιγιαλού, για τον καθορισμό του οποίου λήφθηκαν υπόψη:

● τα σημερινά όρια των περιοδικά ελωδών εκτάσεων, όπως αυτά προέκυψαν από την εντόπια αυτοψία

● τα κτηματολογικά στοιχεία των πρώτων εγγραφών, όπως καταχωρήθηκαν στα οικεία: βιβλία του Κτηματολογικού Γραφείου Κομοτηνής και αφορούν ακίνητα στο δημοτικό Διαμέρισμα Αρωγής του Δήμου Αιγείρου

● τα διαθέσιμα τοπογραφικά διαγράμματα (παλαιότερα τοπογραφικά διαγράμματα έτους 1987 που αφορούσαν καθορισμό οριογραμμών αιγιαλού και παραλίας που δεν ολοκληρώθηκαν, το τοπογραφικό διάγραμμα και τον κτηματολογικό πίνακα που συνοδεύει την μη κυρωμένη «Καταμέτρηση αγροκτήματος Αρωγής» του Υπουργείου Γεωργίας ετών 1937-1938), που χρησιμοποιήθηκαν ως υπόβαθρο.

● την αρχική διανομή έτους 1931 αγροκτήματος Φαναριού του Υπουργείου Γεωργίας (τεμάχιο 395 «χερσολείβαδο-κοινόν»).

Διαπιστώθηκαν δύο ζώνες παλαιού αιγιαλού. Το τμήμα του παλαιού αιγιαλού που εμπίπτει εντός του εγκεκριμένου ρυμοτομικού σχεδίου του οικισμού παραλίας Αρωγής επεκτείνεται ακόμη ανατολικότερα σε μη αποτυπωθείσα έκταση.

Ηi οριογραμμή του παλαιού αιγιαλού καθορίζεται στο ανωτέρω τοπογραφικό διάγραμμα για τις δύο ζώνες με κυανές συνεχόμενες πολυγωνικές γραμμές με κορυφές τα σημεία υπό στοιχεία Δ1, Δ2, Δ3 έως και Δ35, Δ36, Δ37 (πρώτη ζώνη) και Δ38, Δ39 έως και Δ50, Δ51 (δεύτερη ζώνη). Οι κορυφές του παλαιού αιγιαλού καθορίζονται με συντεταγμένες στο σύστημα αναφοράς ΕΓΣΑ '87.

Η απόφαση αυτή να δημοσιευθεί στην Εφημερίδα της Κυβερνήσεως.

Κομοτηνή, 8 Αυγούστου 2008

Ο Γενικός Γραμματέας Περιφέρειας
ΔΗΜΗΤΡΙΟΣ ΣΤΑΜΑΤΗΣ

ΕΚΘΕΣΗ
Επιτροπής Καθορισμού Αιγιαλού και Παραλίας
(άρθρο 3 ν. 2971/2001)

Για τον καθορισμό για πρώτη φορά του αιγιαλού και της παραλίας στην περιοχή της παραλίας Φαναρίου-Αρωγής (300 μέτρα δυτικά του δίαυλου της λίμνης Ξηρολίμνης έως το Ο.Τ.15 ου ρυμοτομικού σχεδίου του οικισμού Αρωγής) του Δήμου Αιγείρου στο Ν. Ροδόπης.

Στην Κομοτηνή, σήμερα 28.2.2008 οι υπογεγραμμένοι:

1. Βασιλείου Χρυσούλα ΠΕ/Β΄ Εφοριακών Κτηματικών, αναπληρώτρια Προϊσταμένη της Κτηματικής Υπηρεσίας Ν. Ροδόπης ως Πρόεδρος,

2. Σαμουρκασίδης Ανέστης ΤΕ/Μηχανικών Τοπογράφων, υπάλληλος της Κτηματικής Χπηρεσίας Ν. Ροδόπης ως Μέλος,

3. Συμεωνίδης Δημήτρης Υποπλοίαρχος (Τ) Λ.Σ, Λιμενάρχης του Υπολιμεναρχείου Πόρτο Λάγους, ως Μέλος,

4. Παπαδημητρίου Σωκράτης, Αρχιτέκτονας Μηχανικός, Διευθυντής της Δ/νσης Πολεοδομίας και Περιβάλλοντος του Νομαρχιακού Διαμερίσματος Ροδόπης, ως Μέλος και

5. Πασσοπούλου-Χατζή Αλέκα, Αρχιτέκτονας Μηχανικός, Διευθύντρια της Δ/νσης Περιβάλλοντος και Χωροταξίας της Περιφέρειας Ανατολικής Μακεδονίας και Θράκης, ως Μέλος,

που αποτελούμε την Επιτροπή Καθορισμού αιγιαλού και παραλίας δυνάμει του άρθρου 3 του ν. 2971/2001 και της υπ' αρίθμ. 10696/20.11.2006 απόφασης του Γενικού Γραμματέα της Περιφέρειας Ανατ. Μακεδονίας και Θράκης, συγκληθείσα στις 28.2.2008 με το υπ' αρίθμ. 1/22.2.2008 έγγραφο της Προέδρου και

Λαμβάνοντας υπόψη:

1. Την υπ' αριθμ. 427/3.4.2006 αίτηση του Παραθεριστικού Οικοδομικού Συνεταιρισμού Δασκάλων και Νηπιαγωγών Ν. Ροδόπης Συν. Π.Ε. για τον καθορισμό των οριογραμμών του αιγιαλού και της παραλίας στην περιοχή της παραλίας Φαναριού-Αρωγής (τμήμα 300 μέτρα δυτικά του δίαυλου της Λίμνης Ξηρολίμνης έως το ΟΤ 15 του ρυμοτομικού σχεδίου του οικισμού Αρωγής).

2. Το άπό Μάρτιο 2006 τοπογραφικό και υψομετρικό διάγραμμα που συντάχθηκε από τον Αγρονόμο και Τοπογράφο Μηχανικό Πανταζίδη Παναγιώτη σε πέντε πινακίδες κλίμακας 1:500 που ελέγχθηκε για την ακρίβεια του από τον Παπαθεοδώρου Άγγελο ΠΕ/Αγρονόμων και Τοπογράφων Μηχανικών με Γ΄ βαθμό και θεωρήθηκε από τον Μπασιάκο Αθανάσιο Πολιτικό Μηχανικό, Προϊστάμενο της Τ.Υ.Δ.Κ. του Νομού Ροδόπης, όπως ορίζει η παράγραφος 2 του άρθρου 4 του ν. 2971/2001 (ΦΕΚ 285Α΄/2001).

3. Τις διατάξεις του ν. 2971/2001 (ΦΕΚ 285Α΄/2001).

4. Τα στοιχεία καθορισμού αιγιαλού και παραλίας που προβλέπονται από το άρθρο 9 του . ν. 2971/2001 και την υπ' αρίθμ. 1089532π.ε./8205π.ε./Β0010/20.4.2005 κοινή υπουργική απόφαση Οικονομίας και Οικονομικών και ΠΕ.ΧΩ.Δ.Ε. (ΦΕΚ 595Β 72005) και ειδικότερα:

Ι. Τη γεωμορφολογία του εδάφους για την οποία αναφέρεται ότι:

- Η μορφολογία της ακτής συνίσταται από χαλαρά ιζήματα άμμου με ήπιες κλίσεις και ύψη στέψης που κυμαίνονται από 1,80μέτρα έως 3,66 μέτρα (απόλυτα υψόμετρα) δίχως υψομετρικές εδαφικές εξάρσεις.

- Της ακτής συνέχονται εκτάσεις κυρίως πεδινές με αμμοϊλυώδες έδαφος ενώ σε μικρότερο βαθμό το έδαφος είναι περιοδικά ελώδες (μικρή έκταση νότια της λίμνης Ξηρολίμνης). Μέρος των προς την ξηρά εκτάσεων εμπίπτουν εντός του εγκεκριμένου ρυμοτομικού σχεδίου της επέκτασης του οικισμού Αρωγής που εγκρίθηκε με την υπ' αριθμ. ΤΠΠΕ 2365/8.7.1993 (ΦΕΚ 782Δ΄/1993) απόφαση Νομάρχη Ροδόπης ενώ τα υπόλοιπα προς την ξηρά τμήματα (ιχθυοτροφείο) είναι εκτός σχεδίου. Η εν λόγω περιοχή είναι πυκνά δομημένη, όπου αυτό προβλέπεται από το ρυμοτομικό σχέδιο, και η χρήση της προορίζεται κυρίως για δόμηση β΄ κατοικίας.

- Το φυσικό όριο της βλάστησης αποτελείται κυρίως από χαμηλή ποώδη φυτική βλάστηση (αγριόχορτα, μικροί θάμνοι) και σποραδικά δενδρώδη (μη αυτοφυή δένδρα). Η φυσική βλάστηση υφίσταται στη στέψη (φρύδι) του χαμηλού πρανούς (αυχένας ακτής) εντός του αμμώδους εδάφους.

ΙΙ. Το γεγονός πως δεν εντοπίστηκαν παράκτιοι φυσικοί πόροι.

ΙΙΙ. Το γεγονός πως η εν λόγω περιοχή εκτίθεται σε ανέμους Ν και ΝΑ διευθύνσεων. Οι ισχυρότεροι από αυτούς έχουν συνήθη μέγιστη ένταση 8 Bf σε ποσοστό 10-20% ετησίως.

IV. Τη μορφολογία του πυθμένα ο οποίος χαρακτηρίζεται από ήπιες κλίσεις, είναι ομαλός με μικρά βάθη κοντά στην ακτή. Η επίδραση του κυματισμού συντελείται κοντά στην ακτή.

V. Το γεγονός πως αν και το ανάπτυγμα της θαλάσσιας έκτασης είναι μεγάλο, η ένταση του κυματικού πεδίου χαρακτηρίζεται ως μη υψηλή, λόγω του μικρού ποσοστού προσβολής από ισχυρούς ανέμους.

VI. Τεχνικά έργα εντός της θάλασσας υφίστανται και συγκεκριμένα τα τσιμεντένια τοιχία του καναλιού-δίαυλου του ιχθυοτροφείου της λίμνης Ξηρολίμνης. Στοιχεία για τη διάνοιξη του εν λόγω δίαυλου μέσω του οποίου «συγκοινωνεί» η Ξηρολίμνη με τη θάλασσα, λόγω παλαιότητας, δεν ήταν δυνατόν να τεθούν υπόψη της επιτροπής.

VII. Την ύπαρξη του Περιφερειακού πλαισίου χωροταξικού σχεδιασμού της Περιφέρειας Ανατολικής Μακεδονίας και Θράκης σύμφωνα με την υπ' αριθμ. 29310/21.7.2003 απόφαση Υπουργού ΠΕ.ΧΩ.Δ.Ε. (ΦΕΚ 1471Β΄/2003).

VIII. Το γεγονός ότι η περιοχή εκτός των ορίων του εγκεκριμένου ρυμοτομικού σχεδίου του οικισμού Αρωγής και δυτικά (πέρας του υπό καθορισμού τμήματος) είναι κατά τμήματα εποικιστική. Συγκεκριμένα στην περιοχή υφίστανται οι αρχική διανομή έτους 1931 αγροκτήματος Φαναριού και η συμπληρωματική διανομή έτους 1963 αγροκτήματος Αρωγής του Υπουργείου Γεωργίας, όπως αυτές κυρώθηκαν και μεταβλήθηκαν με τις σχετικές αποφάσεις Νομάρχη Ροδόπης.

IX. Την ύπαρξη κτηματολογίου στην περιοχή. Οι Κωδικοί Αριθμοί Εθνικού Κτηματολογίου (Κ.Α.Ε.Κ.) των ακινήτων στην περιοχή σημειώνονται στον πίνακα εικαζομένων κυρίων. Το αμμώδες τμήμα από τον δίαυλο και ανατολικά προς τον οικισμό παραλίας Αρωγής φέρει ΚΑΕΚ 420221609004 «Αγνώστου» ιδιοκτήτη και ΚΑΕΚ 420221609005 επίσης «Αγνώστου» ιδιοκτήτη, σύμφωνα με τα στοιχεία του Κτηματολογικού Γραφείου Κομοτηνής. Το αμμώδες τμήμα δυτικά του δίαυλου και έως το πέρας του υπό καθορισμού τμήματος εμπίπτει εντός του κηρυγμένου Τουριστικού Δημοσίου Κτήματος Φαναριού (ΦΕΚ 29Α΄/1971) που μεταγράφηκε κατά κυριότητα στην μερίδα του ΕΟΤ στα βιβλία μεταγραφών του Υποθηκοφυλακείου Κομοτηνής (αριθμ. τόμου 1472, αυξ. αριθμ. 88). Κτηματολόγιο δυτικά του δίαυλου της λίμνης Ξηρολίμνης και εντός της κτηματικής περιοχής Φαναριού δεν υπάρχει.

X. Την υπ' αριθμ. 5796/29.3.1996 κοινή υπουργική απόφαση Ανάπτυξης, ΠΕ.ΧΩ.Δ.Ε. και Γεωργίας (ΦΕΚ 854 Β 71996) περί «Χαρακτηρισμού των υγροβιότοπων Δέλτα Νέστου, Λίμνης Βιστωνίδας, Λίμνης Ισμαρίδας και της ευρύτερης περιοχής τους ως Πάρκο», όπως αυτή ισχύει, σύμφωνα με την οποία η υπό καθορισμό περιοχή εμπίπτει στις ζώνες Α και Γ2.

5. Το υπ' αριθμ. Φ544.5/173/07/Σ8500/14.2.2007 με τα συνημμένα σε αυτό, έγγραφο του Γ.Ε.Ν. από το οποίο προκύπτει ότι αυτό είναι σύμφωνο με τα όρια αιγιαλού, όπως αυτά καθορίστηκαν από την Επιτροπή Καθορισμού αιγιαλού και παραλίας, ύστερα από αυτοψία της στην υπό καθορισμό περιοχή στις 1.8.2006 και την από 18.8.2006 έκθεση της. Σύμφωνα με το εν λόγω έγγραφο του ΓΕΝ, δύναται να εκδοθεί επικυρωτική απόφαση εφόσον ακολουθηθούν οι υποδείξεις του αναφορικά με τη διόρθωση του πλάτους της ζώνης παραλίας και της οριογραμμής του παλαιού αιγιαλού, προβαίνοντας και στις σχετικές εξαιρέσεις εδαφών από τη ζώνη του παλαιού αιγιαλού, εφόσον αυτό απαιτείται.

6. Την από 31.5.2007 τεχνική έκθεση του υπαλλήλου της Κτηματικής Υπηρεσίας Ν. Ροδόπης Σαμουρκασίδη Ανέστη ΤΕ/Μηχανικών Τοπογράφων περί εξαίρεσης τμημάτων από τη ζώνη του παλαιού αιγιαλού, όπως αυτή προέκυπτε κατά τα στοιχεία του Γ.Ε.Ν.

7. Το υπ' αριθμ. Φ544.5/835/07/Σ9011/27.9.2007 έγγραφο του Γ.Ε.Ν., αποφασίζουμε:

1. Τον καθορισμό επί του ανωτέρω τοπογραφικού διαγράμματος:

Α. Της οριογραμμής του αιγιαλού με κόκκινη συνεχόμενη πολυγωνική γραμμή με κορυφές τα σημεία υπό στοιχεία Α1, Α2 έως και Α15.

Β. Της οριογραμμής της παραλίας με κίτρινη συνεχόμενη πολυγωνική γραμμή με κορυφές τα σημεία υπό στοιχεία Π1, Π2 έως και Π22.

Οι κορυφές των οριογραμμών του αιγιαλού και της παραλίας καθορίζονται με συντεταγμένες σε σύστημα αναφοράς ΕΓΣΑ '87 εξαρτημένες από το κρατικό τριγωνομετρικό δίκτυο, όπως αυτές αναγράφονται στον σχετικό πίνακα κορυφών σε κάθε πινακίδα του τοπογραφικού διαγράμματος.

2. Τον καθορισμό ζώνης παραλίας μεταβλητού πλάτους για την εξυπηρέτηση των σκοπών της παραγράφου 2 του άρθρου 1 και της παραγράφου 3 του άρθρου 2 του ν. 2971/2001. Ο καθορισμός της ζώνης παραλίας έγινε λαμβάνοντας υπόψη και τους κοινόχρηστους χώρους προς την ακτή και τη θάλασσα που προβλέπονται από το εγκεκριμένο ρυμοτομικό σχέδιο της επέκτασης του οικισμού Αρωγής, οι οποίοι θα δημιουργηθούν από το Δήμο Αιγείρου, μετά την ολοκλήρωση της υπό εκπόνηση μελέτης πράξης εφαρμογής στην περιοχή.

3. Υπάρχουν κατασκευές (αποδυτήρια, τουαλέτες, μικρές κλίμακες, ξύλινα κιόσκια, τσιμεντένια τοιχία δίαυλου) εντός της ζώνης παραλίας και δεν υφίστανται κτίσματα εντός αυτής. Εντός του αιγιαλού υφίστανται κατασκευές (τσιμεντένια τοιχία δίαυλου).

4. Υπάρχει παλαιός αιγιαλός, για τον καθορισμό του οποίου λήφθηκαν υπόψη:

● τα σημερινά όρια των περιοδικά ελωδών εκτάσεων, όπως αυτά προέκυψαν από την επιτόπια αυτοψία

● τα κτηματολογικά στοιχεία των πρώτων εγγραφών, όπως καταχωρήθηκαν στα οικεία βιβλία του Κτηματολογικού Γραφείου Κομοτηνής και αφορούν ακίνητα στο Δημοτικό Διαμέρισμα Αρωγής του Δήμου Αιγείρου.

● Τα διαθέσιμα τοπογραφικά διαγράμματα (παλαιότερα τοπογραφικά διαγράμματα έτους 1987 που αφορούσαν καθορισμό οριογραμμών αιγιαλού και παραλίας που δεν ολοκληρώθηκαν, το τοπογραφικό διάγραμμα και τον κτηματολογικό πίνακα που συνοδεύει την μη κυρωμένη «Καταμέτρηση αγροκτήματος Αρωγής «του Υπουργείου Γεωργίας ετών 1937-1938), που χρησιμοποιήθηκαν ως υπόβαθρο.

● την αρχική διανομή έτους 1931 αγροκτήματος Φαναριού του Υπουργείου Γεωργίας (τεμάχιο 395 «χερσολείβαδο-κοινόν») Διαπιστώθηκαν δύο ζώνες παλαιού

αιγιαλού. Το τμήμα του παλαιού αιγιαλού που εμπίπτει εντ του εγκεκριμένου ρυμοτομικού σχεδίου του οικισμού παραλίας Αρωγής επεκτείνεται ακό| ανατολικότερα σε μη αποτυπωθείσα έκταση.

Η οριογραμμή του παλαιού αιγιαλού καθορίζεται στο ανωτέρω τοπογραφικό διάγραμμα γ τις δύο ζώνες με κυανές συνεχόμενες πολυγωνικές γραμμές με κορυφές τα σημεία υπό στοίχε Δ1, Δ2, Δ3 έως και Δ35, Δ36, Δ37 (πρώτη ζώνη) και Δ38, Δ39 έως και Δ50,Δ51 (δεύτερη ζών Οι κορυφές του παλαιού αιγιαλού καθορίζονται με συντεταγμένες στο σύστημα αναφοράς ΕΓΣ ’87.

Η Επιτροπή

Η Πρόεδρος

ΧΡΥΣΟΥΛΑ ΒΑΣΙΛΕΙΟΥ

Τα Μέλη

ΑΝΕΣΤΗΣ ΣΑΜΟΥΡΚΑΣΙΔΗΣ

ΔΗΜΗΤΡΙΟΣ ΣΥΜΕΩΝΙΔΗΣ

ΣΩΚΡΑΤΗΣ ΠΑΠΑΔΗΜΗΤΡΙΟΥ

ΑΛΕΚΑ ΠΑΣΣΟΠΟΥΛΟΥ - ΧΑΤΖΗ

5968-45339/1

ΣΥΝΤΕΤΑΓΜΕΝΕΣ ΚΟΡΥΦΩΝ ΑΙΓΙΑΛΟΥ

Κορυφή	X	Y
Α1	596898.707	4533917.499
Α2	596963.502	4533900.000

ΣΥΝΤΕΤΑΓΜΕΝΕΣ ΚΟΡΥΦΩΝ ΠΑΡΑΛΙΑΣ

Κορυφή	X	Y
Π1	596901.314	4533927.153
Π2	596966.190	4533909.632
Π3	596999.607	4533900.000

ΣΥΝΤΕΤΑΓΜΕΝΕΣ ΚΟΡΥΦΩΝ ΠΑΛΑΙΟΥ ΑΙΓΙΑΛΟΥ

Κορυφή	X	Y
Δ1	597137.864	4534200.000
Δ2	597136.876	4534190.118
Δ3	597123.279	4534146.727
Δ4	597115.776	4534126.371
Δ5	597111.867	4534095.867
Δ6	597112.084	4534076.820
Δ7	597115.985	4534065.339
Δ8	597172.826	4534043.159
Δ9	597194.066	4534027.238
Δ10	597200.000	4534022.987

ΕΘΝΙΚΟ ΤΥΠΟΓΡΑΦΕΙΟ

Για τεχνικούς λόγους στο σχεδιάγραμμα, έγινε σμίκρυνση, κατά ποσοστό 30%

οριογραμμή λίμνης σύμφωνα με την διανομή 1931 του Υ.Γ. κυρωθείσα με τον νόμο 5496 και την 57421/27-2-78 απ. Νομάρχη Ροδόπ

Ασφαλτος

13α

Π1 Π2 Π3 Α1 Α2

Αμμώδης παραλία

4534205 4534200 4534150 4534100 4534050 4534000 4533950 4533900

596850 596900 596950 597000 597050

ΝΟΜΟΣ ΡΟΔΟΠΗΣ

ΔΙΑΓΡΑΜΜΑ ΣΥΝΔΕΣΗΣ ΦΥΛΛΩΝ

5964-45342/0.5	5968-45342/0.5	5972-45342/0.5
5964-45339/0.5	5968-45339/0.5	5972-45339/0.5
5964-45336/0.5	5968-45336/0.5	5972-45336/0.5

Ελληνικό Γεωδαιτικό Σύστημα Αναφοράς 1987 (Ε.Γ.Σ.Α. '87)

Προβολή : Εγκάρσια Μερκατορική

Κεντρικός Μεσημβρινός : λ = 24 00' 00" με K = 0.999600

Β. Γ. Βορράς Γεωγραφικός

Β. Μ. Βορράς Μαγνητικός

Β. Τ. Βορράς Τετραγωνισμού

Σύγκλιση Μεσημβρινών (g)

Μαγνητική Απόκλιση (Α.) :

αυξανόμενη κατά ανά έτος

ΔΙΑΓΡΑΜΜΑ ΕΥΡΥΤΕΡΗΣ ΠΕΡΙΟΧΗΣ ΚΛΙΜΑΚΑΣ 1:50.000

ΠΕΡΙΟΧΗ ΚΑΘΟΡΙΣΜΟΥ ΑΙΓΙΑΛΟΥ ΚΑΙ ΠΑΡΑΛΙΑΣ

Λ. ΑΛΥΚΗ

ΥΠΟΜΝΗΜΑ

Στύλος ΔΕΗ
Στύλος ΟΤΕ
Ανάχωμα
Έλος
Φυσικό πρανές
Τεχνητό πρανές

ΥΠΟΜΝΗΜΑ ΕΠΙΤΡΟΠΗΣ ΚΑΘΟΡΙΣΜΟΥ ΟΡΙΩΝ ΑΙΓΙΑΛΟΥ - ΠΑΡΑΛΙΑΣ

κοκκινη γραμμή - οριογραμμή Αιγιαλού

κίτρινη γραμμή - οριογραμμή Παραλίας

κυανή γραμμή - οριογραμμή Παλαιού Αιγιαλού

Το παρόν τοπογραφικό διάγραμμα συνοδεύει την από 28/2/2008 Έκθεση της επιτροπής καθορισμού Αιγιαλού και Παραλίας.
Οι κορυφογραμμές των οριογραμμών αιγιαλού και παραλίας εξασφαλίζονται όπως σημειώνεται στο διάγραμμα από το σύστημα αναφοράς ΕΓΣΑ '87 (ΟΚΧΕ). Δεν υπάρχουν κτίσματα στην Ζώνη Παραλίας, αλλά υπάρχουν κατασκευές (αποδυτήρια, τουαλέτες, μικρές κλίμακες, ξύλινα κιόσκια, τσιμεντένιο τοιχίο καναλιού). Καθορίζεται ζώνη Παραλίας κυμαινόμενου πλάτους για την εξυπηρέτηση των σκοπών της παρ.2 του αρθ.1 και της παρ.3 του αρθ.2 του Ν.2971/2001. Η επιτροπή διαπίστωσε ότι υπάρχουν δύο ζώνες παλαιού αιγιαλού οι κορυφές των οποίων εξασφαλίζονται όπως σημειώνεται στο διάγραμμα από το σύστημα αναφοράς ΕΓΣΑ '87.

Η ΕΠΙΤΡΟΠΗ

Η ΠΡΟΕΔΡΟΣ
ΒΑΣΙΛΕΙΟΥ Χρυσούλα
Αναπλ. Προϊσταμένη
της Κτηματικής Υπηρεσίας Ν. Ροδόπης
ΠΕ/Β' Εφοριακών - Κτηματικών

ΤΑ ΜΕΛΗ
1. ΣΑΜΟΥΡΚΑΣΙΔΗΣ Ανέστης
ΤΕΓ Μηχ/κών Τοπογράφων
2. ΣΥΜΕΩΝΙΔΗΣ Δημήτρης
Υποπλοίαρχος(Τ) Λ.Σ.
3. ΠΑΠΑΔΗΜΗΤΡΙΟΥ Σωκράτης
Αρχιτέκτων Μηχ/κός με βαθμό Διευθυντή
4. ΠΑΣΣΟΠΟΥΛΟΥ-ΧΑΤΖΗ Αλέκα
Αρχιτέκτων Μηχ/κός με βαθμό Α'
Δ/ντρια ΠΕ.ΧΩ.ΠΕΡΙΦΕΡΕΙΑΣ ΑΜ-Θ

ΕΡΓΟΔΟΤΗΣ:
ΠΑΡΑΘΕΡΙΣΤΙΚΟΣ ΟΙΚΟΔΟΜΙΚΟΣ ΣΥΝΕΤΑΙΡΙΣΜΟΣ ΔΑΣΚΑΛΩΝ ΚΑΙ ΝΗΠΙΑΓΩΓΩΝ Ν.ΡΟΔΟΠΗΣ ΣΥΝ.Π.Ε

ΕΡΓΟ:
ΚΑΘΟΡΙΣΜΟΣ ΟΡΙΟΓΡΑΜΜΩΝ ΑΙΓΙΑΛΟΥ ΚΑΙ ΠΑΡΑΛΙΑΣ ΑΠΟ 300 ΜΕΤΡΑ ΔΥΤΙΚΑ ΤΟΥ ΔΙΑΥΛΟΥ ΤΗΣ ΛΙΜΝΗΣ ΞΗΡΟΛΙΜΝΗΣ ΕΩΣ ΤΟ Ο.Τ 15 ΤΟΥ ΡΥΜΟΤΟΜΙΚΟΥ ΣΧΕΔΙΟΥ ΤΟΥ ΟΙΚΙΣΜΟΥ ΑΡΩΓΗΣ

ΘΕΣΗ: ΟΙΚΙΣΜΟΣ ΠΑΡΑΛΙΑΣ ΑΡΩΓΗΣ

ΜΕΛΕΤΗΤΗΣ: ΠΑΝΑΓΙΩΤΗΣ ΠΑΝΤΑΖΙΔΗΣ
ΑΓΡΟΝΟΜΟΣ & ΤΟΠΟΓΡΑΦΟΣ ΜΗΧΑΝΙΚΟΣ

ΘΕΜΑ ΣΧΕΔΙΟΥ:
ΤΟΠΟΓΡΑΦΙΚΟ ΔΙΑΓΡΑΜΜΑ

ΔΙΑΝΟΜΗ ΠΙΝΑΚΙΔΩΝ
1 2 3 4 5

ΚΛΙΜΑΚΑ 1:500
Ισοδιάσταση: 1.00 μ

ΑΡ. ΣΧΕΔΙΟΥ 1

ΤΡΙΓΩΝΟΜΕΤΡΙΚΗ ΕΞΑΡΤΗΣΗ: ΕΓΣΑ' 87 - ΟΚΧΕ
ΥΨΟΜΕΤΡΙΚΗ ΑΦΕΤΗΡΙΑ: ΕΓΣΑ' 87 - ΟΚΧΕ
ΜΕΘΟΔΟΣ ΑΠΟΤΥΠΩΣΗΣ: ΕΠΙΓΕΙΑ ΑΠΟΤΥΠΩΣΗ
ΧΡΟΝΟΛΟΓΙΑ ΑΠΟΤΥΠΩΣΗΣ: ΜΑΡΤΙΟΣ 2006

ΧΡΟΝΟΣ ΜΕΛΕΤΗΣ: ΜΑΡΤΙΟΣ 2006

ΥΠΟΓΡΑΦΗ - ΣΦΡΑΓΙΔΑ

ΠΑΝΑΓΙΩΤΗΣ Λ. ΠΑΝΤΑΖΙΔΗΣ
ΑΓΡΟΝΟΜΟΣ & ΤΟΠΟΓΡΑΦΟΣ ΜΗΧΑΝΙΚΟΣ
ΔΙΠΛ. ΕΘΝΙΚΟΥ ΜΕΤΣΟΒΙΟΥ ΠΟΛΥΤΕΧΝΕΙΟΥ
ΜΕΛΟΣ Τ.Ε.Ε. ΑΡ. ΜΗΤΡΩΟΥ 47668
ΘΗΣΕΩΣ & ΜΠΑΚΑΛΜΠΑΣΗ - ΚΟΜΟΤΗΝΗ
ΤΗΛ. 0531 - 31656

ΕΛΕΓΧΘΗΚΕ
ΠΑΠΑΘΕΟΔΩΡΟΥ ΑΓΓΕΛΟΣ
ΚΟΜΟΤΗΝΗ 26-4-2006
ΘΕΩΡΗΘΗΚΕ
Ο Προϊστάμενος Τ.Υ.Δ.Κ.
Αθανάσιος Μπασιάκος
Διπλ. Πολιτ. Μηχανικός

ΕΛΛΗΝΙΚΗ ΔΗΜΟΚΡΑΤΙΑ

Βάλτος

Κανάλι

Κανάλι (ιχθυοτροφείου)

Δ1 Δ2 Δ3 Δ4 Δ5 Δ6 Δ7 Δ8 Δ9 Δ10

455

597050 597100 597150 597200 597205

ΠΙΝΑΚΑΣ ΕΙΚΑΖΟΜΕΝΩΝ ΚΥΡΙΩΝ

[illegible]	[illegible]	[illegible]	[illegible]	[illegible]	[illegible]
01	100%	ΕΛΛΗΝΙΚΟ ΔΗΜΟΣΙΟ		[illegible]	
02	100%	ΕΛΛΗΝΙΚΟ ΔΗΜΟΣΙΟ		[illegible]	
03	100%	ΕΛΛΗΝΙΚΟ ΔΗΜΟΣΙΟ		[illegible]	
04	100%	[illegible]	[illegible] - ΚΟΜΟΤΗΝΗ	[illegible]	
05	100%	[illegible]	[illegible] - ΚΟΜΟΤΗΝΗ	[illegible]	
06	100%	[illegible]	[illegible] - ΚΟΜΟΤΗΝΗ	[illegible]	
07	100%	[illegible]	[illegible] - ΚΟΜΟΤΗΝΗ	[illegible]	
08	50%	[illegible]	[illegible] - ΚΟΜΟΤΗΝΗ	[illegible]	
	50%	[illegible]	[illegible] - ΚΟΜΟΤΗΝΗ	"	
09	50%	[illegible]	[illegible] - ΚΟΜΟΤΗΝΗ	[illegible]	
	50%	[illegible]	[illegible] - ΚΟΜΟΤΗΝΗ	"	
10	50%	[illegible]	[illegible] - ΚΟΜΟΤΗΝΗ	[illegible]	
	50%	[illegible]	[illegible] - ΚΟΜΟΤΗΝΗ	"	
11	100%	[illegible]		[illegible]	[illegible] ΑΡΩΓΗΣ
12	100%	ΕΛΛΗΝΙΚΟ ΔΗΜΟΣΙΟ		[illegible]	
13	100%	ΕΛΛΗΝΙΚΟ ΔΗΜΟΣΙΟ			
13α	100%	ΕΛΛΗΝΙΚΟ ΔΗΜΟΣΙΟ-ΕΟΤ			[illegible]

5972-45339/1

ΣΥΝΤΕΤΑΓΜΕΝΕΣ ΚΟΡΥΦΩΝ ΠΑΛΑΙΟΥ ΑΙΓΙΑΛΟΥ

Κορυφή	X	Y
Δ10	597200.000	4534022.007
Δ11	597231.936	4533993.652
Δ12	597228.300	4533974.891
Δ13	597230.325	4533950.999
Δ14	597237.099	4533937.265
Δ15	597261.290	4533919.466
Δ16	597273.870	4533916.373
Δ17	597288.772	4533924.665
Δ18	597326.704	4533958.930
Δ19	597341.993	4533976.146
Δ20	597361.556	4533980.710
Δ21	597374.247	4533992.049
Δ22	597404.499	4534025.204
Δ23	597424.400	4534026.774
Δ24	597445.872	4534024.680
Δ25	597475.295	4534011.155
Δ26	597479.532	4533990.725
Δ27	597479.184	4533968.328
Δ28	597482.665	4533916.128
Δ29	597481.052	4533900.000

454

456

457

Χωματόδρομος

Χωματόδρομος

Νερό

Αλμύρα

Μονοπάτι

Δ10 Δ11 Δ12 Δ13 Δ14 Δ15 Δ16 Δ17 Δ18 Δ19 Δ20 Δ21 Δ22 Δ23 Δ24

4534205
4534200
4534150
4534100
4534050
4534000
4533950
4533900

597200 597250 597300 597350 597400 597450

ΔΙΑΓΡΑΜΜΑ ΣΥΝΔΕΣΗΣ ΦΥΛΛΩΝ

5968-45342/0.5	5972-45342/0.5	5976-45342/0.5
5968-45339/0.5	5972-45339/0.5	5976-45339/0.5
5968-45336/0.5	5972-45336/0.5	5976-45336/0.5

ΝΟΜΟΣ ΡΟΔΟΠΗΣ

ΕΘΝΙΚΟ ΤΥΠΟΓΡΑΦΕΙΟ
Για τεχνικούς λόγους στο σχεδιάγραμμα, έγινε σμίκρυνση, κατά ποσοστό 30%

Ελληνικό Γεωδαιτικό Σύστημα Αναφοράς 1987 (Ε.Γ.Σ.Α. '87)
Ελλειψοειδές αναφοράς : GRS 80 (a = 6 378 137 m, 1/f = 298.257222101)
Προβολή : Εγκάρσια Μερκατορική
Κεντρικός Μεσημβρινός : λ = 24 00' 00" με K = 0.999600
Τετμημένη Κεντρικού Μεσημβρινού : +500 000.00 μ
Γεωγραφικό Πλάτος Αναφοράς : 00 00' 00"

Β. Γ. Βορράς Γεωγραφικός
Β. Μ. Βορράς Μαγνητικός
Β. Τ. Βορράς Τετραγωνισμού
Σύγκλιση Μεσημβρινών (g)
Μαγνητική Απόκλιση (Α) :
αυξανόμενη κατά ανά έτος

ΔΙΑΓΡΑΜΜΑ ΕΥΡΥΤΕΡΗΣ ΠΕΡΙΟΧΗΣ ΚΛΙΜΑΚΑΣ 1:50.000

ΠΕΡΙΟΧΗ ΚΑΘΟΡΙΣΜΟΥ ΑΙΓΙΑΛΟΥ ΚΑΙ ΠΑΡΑΛΙΑΣ

ΥΠΟΜΝΗΜΑ

Τριγωνομετρικό
Κορυφή πολυγωνομετρίας
Κύρια ισοϋψής καμπύλη
Δευτερεύουσα ισοϋψής καμπύλη
Κτίριο
Υπόστεγο
Κτίριο υπό κατασκευή
Ερείπιο
Αρχαίο μνημείο
Στύλος ΔΕΗ
Στύλος ΟΤΕ
Μανδρότοιχος
Ξερολιθιά
Συρματοπερίφραξη
Όριο κληροτεμαχίου

Δρόμος
Αγροτικός δρόμος
Μονοπάτι
Ποτάμι
Χείμαρρος
Τεχνητό αρδευτικό αυλάκι
Ακτή λίμνης - θάλασσας
Έλος
Τεχνητό πρανές
Φυσικό πρανές
Ανάχωμα

ΥΠΟΜΝΗΜΑ ΕΠΙΤΡΟΠΗΣ ΚΑΘΟΡΙΣΜΟΥ ΟΡΙΩΝ ΑΙΓΙΑΛΟΥ - ΠΑΡΑΛΙΑΣ

κόκκινη γραμμή - οριογραμμή Αιγιαλού
κίτρινη γραμμή - οριογραμμή Παραλίας
κυανή γραμμή - οριογραμμή Παλαιού Αιγιαλού

Το παρόν τοπογραφικό διάγραμμα συνοδεύει την από 28/2/2008 Έκθεση της επιτροπής καθορισμού Αιγιαλού και Παραλίας.
Οι κορυφογραμμές των οριογραμμών αιγιαλού και παραλίας εξασφαλίζονται όπως σημειώνεται στο διάγραμμα από το σύστημα αναφοράς ΕΓΣΑ '87 (ΟΚΧΕ). Δεν υπάρχουν κτίσματα στην Ζώνη Παραλίας, αλλά υπάρχουν κατασκευές (αποδυτήρια, τουαλέτες, μικρές κλίμακες, ξύλινα κιόσκια, τσιμεντένιο τοιχίο καναλιού). Καθορίζεται ζώνη Παραλίας κυμαινόμενου πλάτους για την εξυπηρέτηση των σκοπών της παρ.2 του αρθ.1 και της παρ.3 του αρθ.2 του Ν.2971/2001. Η επιτροπή διαπίστωσε ότι υπάρχουν δύο ζώνες παλαιού αιγιαλού οι κορυφές των οποίων εξασφαλίζονται όπως σημειώνεται στο διάγραμμα από το σύστημα αναφοράς ΕΓΣΑ '87.

Η ΕΠΙΤΡΟΠΗ

Η ΠΡΟΕΔΡΟΣ
ΒΑΣΙΛΕΙΟΥ Χρυσούλα
Αναπλ. Προϊσταμένη
της Κτηματικής Υπηρεσίας Ν. Ροδόπης
ΠΕ/Β' Εφοριακών - Κτηματικών

ΤΑ ΜΕΛΗ
1. ΣΑΜΟΥΡΚΑ... Ανέστης
ΤΕΙ' Μηχ/κών Τοπογράφων

2. ΣΥΜΕΩΝΙΔΗΣ Δημήτριος
Υποπλοίαρχος(Τ) Λ.Σ.

3. ΠΑΠΑΔΗΜΗΤΡΙΟΥ Σωκράτης
Αρχιτέκτων Μηχ/κός με βαθμό Διευθυντή

4. ΠΑ...ΠΟΥΛΟΥ-ΧΑΤΖΗ Αλέκα
Αρχιτέκτων Μηχ/κός με βαθμό Α'
Δ/νση ΠΕ.ΧΩ.ΠΕΡΙΦΕΡΕΙΑΣ ΑΜ-Θ

ΕΡΓΟΔΟΤΗΣ:
ΠΑΡΑΘΕΡΙΣΤΙΚΟΣ ΟΙΚΟΔΟΜΙΚΟΣ ΣΥΝΕΤΑΙΡΙΣΜΟΣ ΔΑΣΚΑΛΩΝ ΚΑΙ ΝΗΠΙΑΓΩΓΩΝ Ν.ΡΟΔΟΠΗΣ ΣΥΝ.Π.Ε

ΕΡΓΟ:
ΚΑΘΟΡΙΣΜΟΣ ΟΡΙΟΓΡΑΜΜΩΝ ΑΙΓΙΑΛΟΥ ΚΑΙ ΠΑΡΑΛΙΑΣ ΑΠΟ 300 ΜΕΤΡΑ ΔΥΤΙΚΑ ΤΟΥ ΔΙΑΥΛΟΥ ΤΗΣ ΛΙΜΝΗΣ ΞΗΡΟΛΙΜΝΗΣ ΕΩΣ ΤΟ Ο.Τ 15 ΤΟΥ ΡΥΜΟΤΟΜΙΚΟΥ ΣΧΕΔΙΟΥ ΤΟΥ ΟΙΚΙΣΜΟΥ ΑΡΩΓΗΣ

ΘΕΣΗ: ΟΙΚΙΣΜΟΣ ΠΑΡΑΛΙΑΣ ΑΡΩΓΗΣ

ΜΕΛΕΤΗΤΗΣ: ΠΑΝΑΓΙΩΤΗΣ ΠΑΝΤΑΖΙΔΗΣ
ΑΓΡΟΝΟΜΟΣ & ΤΟΠΟΓΡΑΦΟΣ ΜΗΧΑΝΙΚΟΣ

ΘΕΜΑ ΣΧΕΔΙΟΥ:
ΤΟΠΟΓΡΑΦΙΚΟ ΔΙΑΓΡΑΜΜΑ

ΔΙΑΝΟΜΗ ΠΙΝΑΚΙΔΩΝ
1 2 3 4 5

ΚΛΙΜΑΚΑ 1:500
Ισοδιάσταση : 1.00 μ

ΑΡ. ΣΧΕΔΙΟΥ 2

ΤΡΙΓΩΝΟΜΕΤΡΙΚΗ ΕΞΑΡΤΗΣΗ: ΕΓΣΑ' 87 - ΟΚΧΕ
ΥΨΟΜΕΤΡΙΚΗ ΑΦΕΤΗΡΙΑ: ΕΓΣΑ' 87 - ΟΚΧΕ
ΜΕΘΟΔΟΣ ΑΠΟΤΥΠΩΣΗΣ: ΕΠΙΓΕΙΑ ΑΠΟΤΥΠΩΣΗ
ΧΡΟΝΟΛΟΓΙΑ ΑΠΟΤΥΠΩΣΗΣ: ΜΑΡΤΙΟΣ 2006

ΧΡΟΝΟΣ ΜΕΛΕΤΗΣ: ΜΑΡΤΙΟΣ 2006

ΥΠΟΓΡΑΦΗ - ΣΦΡΑΓΙΔΑ

ΠΑΝΑΓΙΩΤΗΣ Α. ΠΑΝΤΑΖΙΔΗΣ
ΑΓΡΟΝΟΜΟΣ & ΤΟΠΟΓΡΑΦΟΣ ΜΗΧΑΝΙΚΟΣ
ΔΙΠΛ. ΕΘΝΙΚΟΥ ΜΕΤΣΟΒΙΟΥ ΠΟΛΥΤΕΧΝΕΙΟΥ
ΜΕΛΟΣ Τ.Ε.Ε. ΑΡ. ΜΗΤΡΩΟΥ 47008
ΘΗΣΕΩΣ & ΜΠΑΚΑΛΜΠΑΣΗ - ΚΟΜΟΤΗΝΗ
ΤΗΛ. 0531 - 31656
Α.Φ.Μ. 042320894 ΔΟΥ ΚΟΜΟΤΗΝΗΣ

ΕΛΕΓΧΘΗΚΕ
ΑΓΡΟΝ. ΤΟΠ. ΜΗΧΑΝΙΚΟΣ
Κομοτηνή 26-4-2006
ΘΕΩΡΗΘΗΚΕ
Ο Προϊστάμενος Τ.Υ.Δ.Κ.
ΕΛΛΗΝΙΚΗ ΔΗΜΟΚΡΑΤΙΑ
Αθανάσιος Μπασιάκος
Διπλ. Πολιτ. Μηχανικός

Νερό

Δ24 Δ25 Δ26 Δ27 Δ28 Δ29


473 474 27 28

597450 597500 597550 597600 597605

Μέτρο γραμμικής παραμόρφωσης (Κ) στο Κέντρο Φύλλου : 0.9996717

ΠΙΝΑΚΑΣ ΕΙΚΑΖΟΜΕΝΩΝ ΚΥΡΙΩΝ

ΑΡ. ΙΔΙΟΚΤ.	ΠΟΣΟΣΤΟ ΣΥΝΙΔ.	ΟΝΟΜΑΤΕΠΩΝΥΜΟ	ΔΙΕΥΘΥΝΣΗ	ΚΑΕΚ	ΠΑΡΑΤΗΡΗΣΕΙΣ
01	100%	ΕΛΛΗΝΙΚΟ ΔΗΜΟΣΙΟ		[illegible]	
02	100%	ΕΛΛΗΝΙΚΟ ΔΗΜΟΣΙΟ		[illegible]	
03	100%	ΕΛΛΗΝΙΚΟ ΔΗΜΟΣΙΟ		[illegible]	
04	100%	[illegible]	[illegible]	[illegible]	
05	100%	[illegible]	[illegible]	[illegible]	
06	100%	[illegible]	[illegible]	[illegible]	
07	100%	[illegible]	[illegible]	[illegible]	
08	50%	[illegible]	[illegible]	[illegible]	
	50%	[illegible]	[illegible]	"	
09	50%	[illegible]	[illegible]	[illegible]	
	50%	[illegible]	[illegible]	"	
10	50%	[illegible]	[illegible]	[illegible]	
	50%	[illegible]	[illegible]	"	
11	100%	[illegible]		[illegible]	[illegible]
12	100%	ΕΛΛΗΝΙΚΟ ΔΗΜΟΣΙΟ		[illegible]	
13	100%	ΕΛΛΗΝΙΚΟ ΔΗΜΟΣΙΟ			
13α	100%	ΕΛΛΗΝΙΚΟ ΔΗΜΟΣΙΟ [illegible]			[illegible]

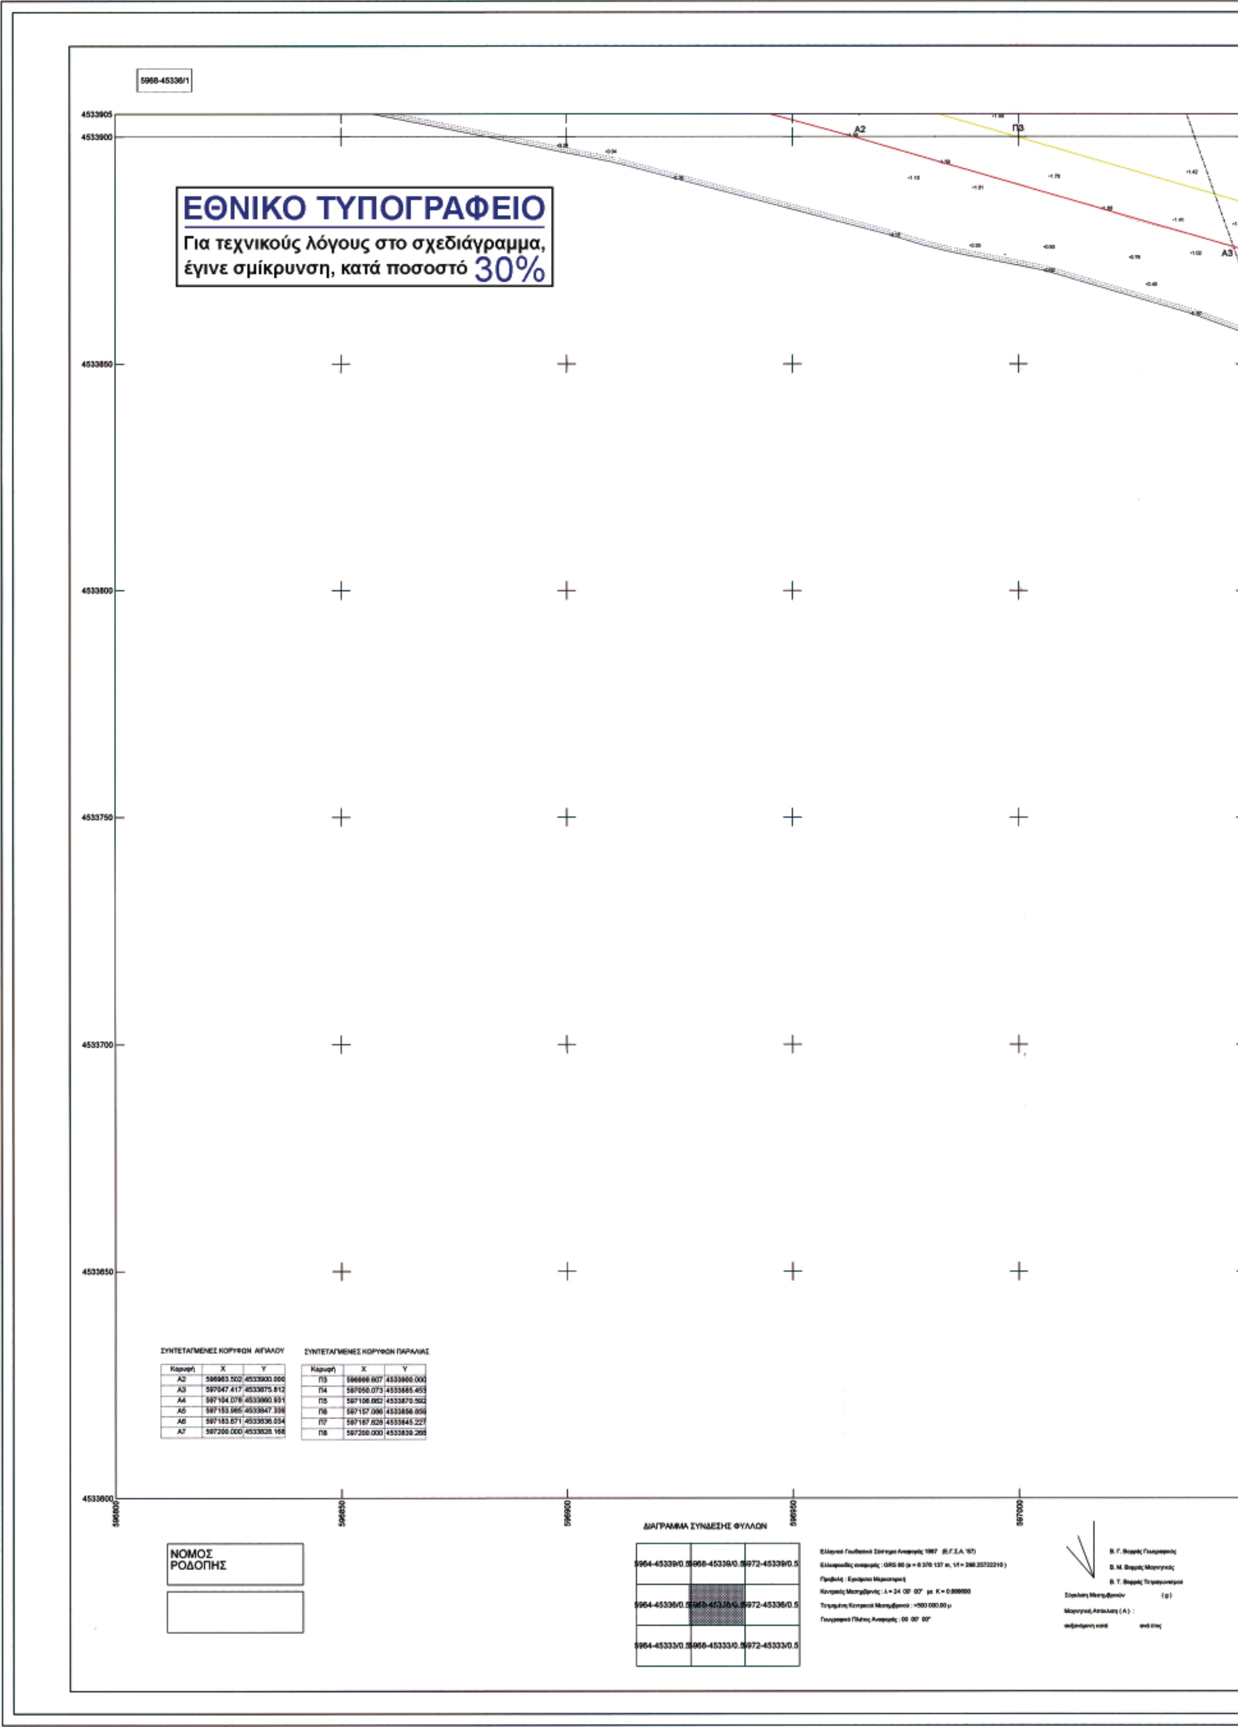


ΣΥΝΤΕΤΑΓΜΕΝΕΣ ΚΟΡΥΦΩΝ ΑΙΓΙΑΛΟΥ


Κορυφή	X	Y
Α2	596963.502	4533900.000
Α3	597047.417	4533875.812
Α4	597104.076	4533860.931
Α5	597153.985	4533847.338
Α6	597183.871	4533836.034
Α7	597200.000	4533828.168

ΣΥΝΤΕΤΑΓΜΕΝΕΣ ΚΟΡΥΦΩΝ ΠΑΡΑΛΙΑΣ


Κορυφή	X	Y
Π3	596999.607	4533900.000
Π4	597050.073	4533885.453
Π5	597106.662	4533870.592
Π6	597157.096	4533856.859
Π7	597187.628	4533845.227
Π8	597200.000	4533839.268

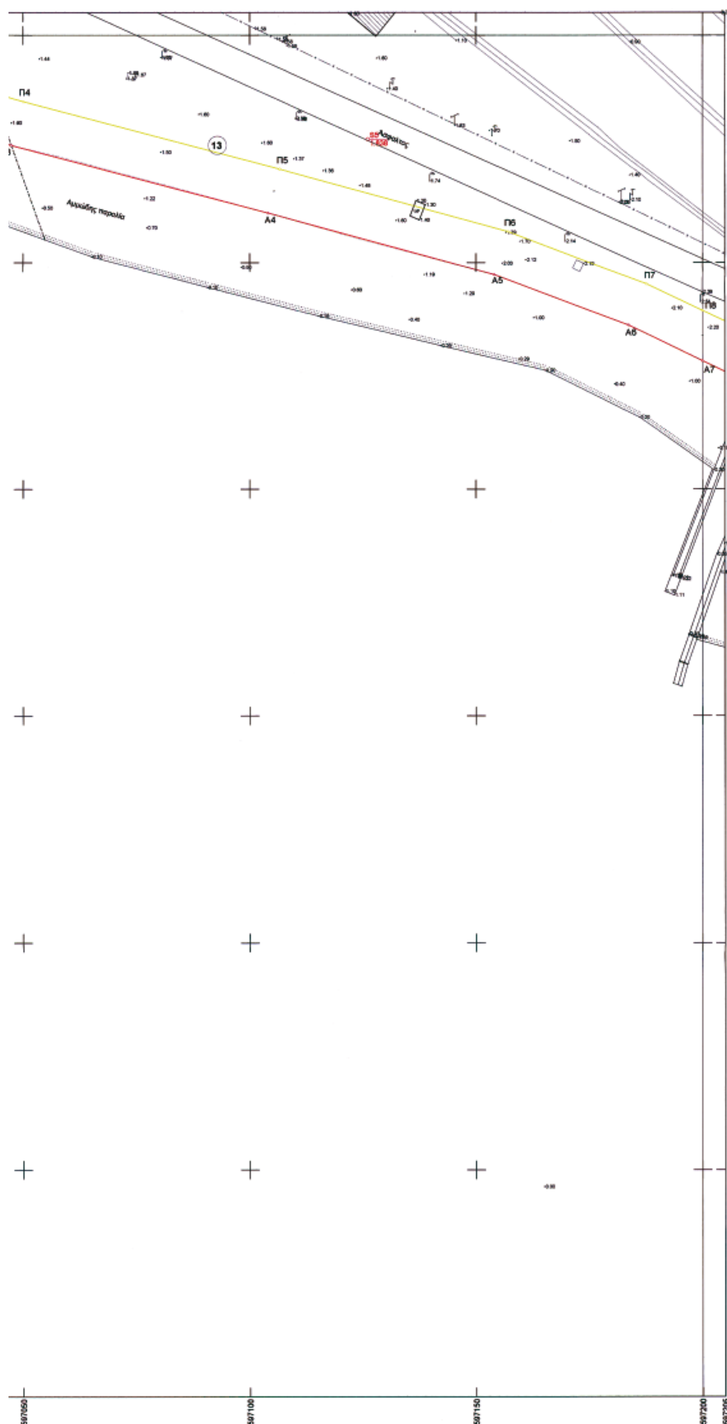



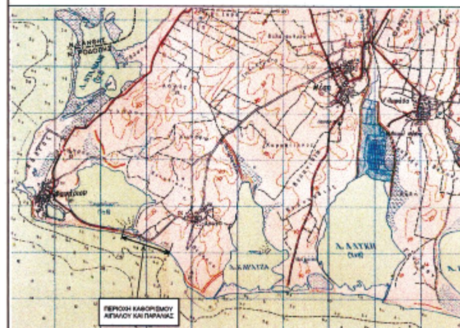

ΥΠΟΜΝΗΜΑ

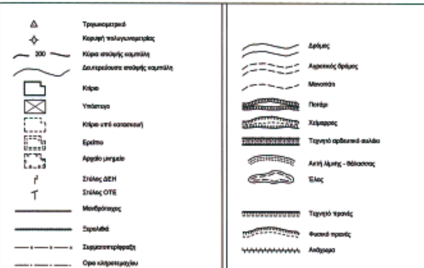

ΥΠΟΜΝΗΜΑ ΕΠΙΤΡΟΠΗΣ ΚΑΘΟΡΙΣΜΟΥ ΟΡΙΩΝ ΑΙΓΙΑΛΟΥ - ΠΑΡΑΛΙΑΣ

κοκκινη γραμμή - οριογραμμή Αιγιαλού

κίτρινη γραμμή - οριογραμμή Παραλίας

κυανή γραμμή - οριογραμμή Παλαιού Αιγιαλού

Το παρόν τοπογραφικό διάγραμμα συνοδεύει την από 28/2/2006 Έκθεση της επιτροπής καθορισμού Αιγιαλού και Παραλίας.
Οι κορυφογραμμές των οριογραμμών αιγιαλού και παραλίας εξασφαλίζονται όπως σημειώνεται στο διάγραμμα από το σύστημα αναφοράς ΕΓΣΑ '87 (ΟΚΧΕ). Δεν υπάρχουν κτίσματα στην Ζώνη Παραλίας, αλλά υπάρχουν κατασκευές (αποδυτήρια, τουαλέτες, μικρές κλίμακες, ξύλινα κιόσκια, τσιμεντένιο τοιχίο καναλιού). Καθορίζεται ζώνη Παραλίας κυμαινόμενου πλάτους για την εξυπηρέτηση των σκοπών της παρ.2 του αρθ.1 και της παρ.3 του αρθ.2 του Ν.2971/2001. Η επιτροπή διαπίστωσε ότι υπάρχουν δύο ζώνες παλαιού αιγιαλού οι κορυφές των οποίων εξασφαλίζονται όπως σημειώνεται στο διάγραμμα από το σύστημα αναφοράς ΕΓΣΑ '87.

Η ΕΠΙΤΡΟΠΗ

Η ΠΡΟΕΔΡΟΣ
ΒΑΣΙΛΕΙΟΥ Χρυσούλα
Αναπλ. Προϊσταμένη
της Κτηματικής Υπηρεσίας Ν. Ροδόπης
ΠΕ/Β' Εφοριακών - Κτηματικών

ΤΑ ΜΕΛΗ

1. ΣΑΜΟΥΡΚΑΣΙΔΗΣ Ανέστης
ΤΕ/Γ' Μηχ/κών Τοπογράφων

2. ΣΥΜΕΩΝΙΔΗΣ Δημήτρης
Υποπλοίαρχος(Τ) Λ.Σ.

3. ΠΑΠΑΔΗΜΗΤΡΙΟΥ Σωκράτης
Αρχιτέκτων Μηχ/κός με βαθμό Διευθυντή

4. ΠΑΣΣΟΠΟΥΛΟΥ-ΧΑΤΖΗ Αλέκα
Αρχιτέκτων Μηχ/κός με βαθμό Α'
Δ/ντρια ΠΕ.ΧΩ.ΠΕΡΙΦΕΡΕΙΑΣ ΑΜ-Θ

ΕΡΓΟΔΟΤΗΣ: ΠΑΡΑΘΕΡΙΣΤΙΚΟΣ ΟΙΚΟΔΟΜΙΚΟΣ ΣΥΝΕΤΑΙΡΙΣΜΟΣ ΔΑΣΚΑΛΩΝ ΚΑΙ ΝΗΠΙΑΓΩΓΩΝ Ν.ΡΟΔΟΠΗΣ ΣΥΝ.Π.Ε

ΕΡΓΟ: ΚΑΘΟΡΙΣΜΟΣ ΟΡΙΟΓΡΑΜΜΩΝ ΑΙΓΙΑΛΟΥ ΚΑΙ ΠΑΡΑΛΙΑΣ ΑΠΟ 300 ΜΕΤΡΑ ΔΥΤΙΚΑ ΤΟΥ ΔΙΑΥΛΟΥ ΤΗΣ ΛΙΜΝΗΣ ΞΗΡΟΛΙΜΝΗΣ ΕΩΣ ΤΟ Ο.Τ 15 ΤΟΥ ΡΥΜΟΤΟΜΙΚΟΥ ΣΧΕΔΙΟΥ ΤΟΥ ΟΙΚΙΣΜΟΥ ΑΡΩΓΗΣ

ΘΕΣΗ: ΟΙΚΙΣΜΟΣ ΠΑΡΑΛΙΑΣ ΑΡΩΓΗΣ

ΜΕΛΕΤΗΤΗΣ: ΠΑΝΑΓΙΩΤΗΣ ΠΑΝΤΑΖΙΔΗΣ
ΑΓΡΟΝΟΜΟΣ & ΤΟΠΟΓΡΑΦΟΣ ΜΗΧΑΝΙΚΟΣ


ΘΕΜΑ ΣΧΕΔΙΟΥ: ΤΟΠΟΓΡΑΦΙΚΟ ΔΙΑΓΡΑΜΜΑ

ΚΛΙΜΑΚΑ 1:500
Ισοδιάσταση : 1.00 μ

ΑΡ. ΣΧΕΔΙΟΥ 3

ΤΡΙΓΩΝΟΜΕΤΡΙΚΗ ΕΞΑΡΤΗΣΗ: ΕΓΣΑ' 87 - ΟΚΧΕ
ΥΨΟΜΕΤΡΙΚΗ ΑΦΕΤΗΡΙΑ: ΕΓΣΑ' 87 - ΟΚΧΕ
ΜΕΘΟΔΟΣ ΑΠΟΤΥΠΩΣΗΣ: ΕΠΙΓΕΙΑ ΑΠΟΤΥΠΩΣΗ
ΧΡΟΝΟΛΟΓΙΑ ΑΠΟΤΥΠΩΣΗΣ: ΜΑΡΤΙΟΣ 2006

ΔΙΑΝΟΜΗ ΠΙΝΑΚΙΔΩΝ

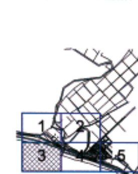

ΧΡΟΝΟΣ ΜΕΛΕΤΗΣ: ΜΑΡΤΙΟΣ 2006

ΥΠΟΓΡΑΦΗ - ΣΦΡΑΓΙΔΑ


ΠΑΝΑΓΙΩΤΗΣ Δ. ΠΑΝΤΑΖΙΔΗΣ
ΑΓΡΟΝΟΜΟΣ & ΤΟΠΟΓΡΑΦΟΣ ΜΗΧΑΝΙΚΟΣ
ΔΙΠΛ. ΕΘΝΙΚΟΥ ΜΕΤΣΟΒΙΟΥ ΠΟΛΥΤΕΧΝΕΙΟΥ
ΜΕΛΟΣ Τ.Ε.Ε. ΑΡ. ΜΗΤΡΩΟΥ 47689
ΘΗΣΕΩΣ & ΜΠΑΚΑΛΜΠΑΣΗ - ΚΟΜΟΤΗΝΗ
ΤΗΛ. 0531 - 31656
Α.Φ.Μ. 042920994 ΔΟΥ ΚΟΜΟΤΗΝΗΣ

ΕΛΕΓΧΘΗΚΕ
ΠΑΠΑΘΕΟΔΩΡΟΥ ΑΓΓΕΛΟΣ
ΑΓΡΟΝ. ΤΟΠ. ΜΗΧ/ΚΟΣ ΜΕ Γ'Β
ΚΟΜΟΤΗΝΗ 26-4-2006
ΘΕΩΡΗΘΗΚΕ
Ο Προϊστάμενος Τ.Υ.Δ.Κ.
Αθανάσιος Μπασιάκος
Διπλ. Πολιτ. Μηχανικός

ΕΛΛΗΝΙΚΗ ΔΗΜΟΚΡΑΤΙΑ

ΠΙΝΑΚΑΣ ΕΙΚΑΖΟΜΕΝΩΝ ΚΥΡΙΩΝ

[illegible]	[illegible]	ΟΝΟΜΑΤΕΠΩΝΥΜΟ	ΔΙΕΥΘΥΝΣΗ	ΚΑΕΚ	ΠΑΡΑΤΗΡΗΣΕΙΣ
01	100%	ΕΛΛΗΝΙΚΟ ΔΗΜΟΣΙΟ		[illegible]	
02	100%	ΕΛΛΗΝΙΚΟ ΔΗΜΟΣΙΟ		[illegible]	
03	100%	ΕΛΛΗΝΙΚΟ ΔΗΜΟΣΙΟ		[illegible]	
04	100%	[illegible]	[illegible]	[illegible]	
05	100%	[illegible]	[illegible]	[illegible]	
06	100%	[illegible]	[illegible]	[illegible]	
07	100%	[illegible]	[illegible]	[illegible]	
08	50%	[illegible]	[illegible]	[illegible]	
	50%	[illegible]	[illegible]	"	
09	50%	[illegible]	[illegible]	[illegible]	
	50%	[illegible]	[illegible]	"	
10	50%	[illegible]	[illegible]	[illegible]	
	50%	[illegible]	[illegible]	"	
11	100%	[illegible]		[illegible]	[illegible]
12	100%	ΕΛΛΗΝΙΚΟ ΔΗΜΟΣΙΟ		[illegible]	
13	100%	ΕΛΛΗΝΙΚΟ ΔΗΜΟΣΙΟ			
[illegible]	100%	[illegible]			[illegible]

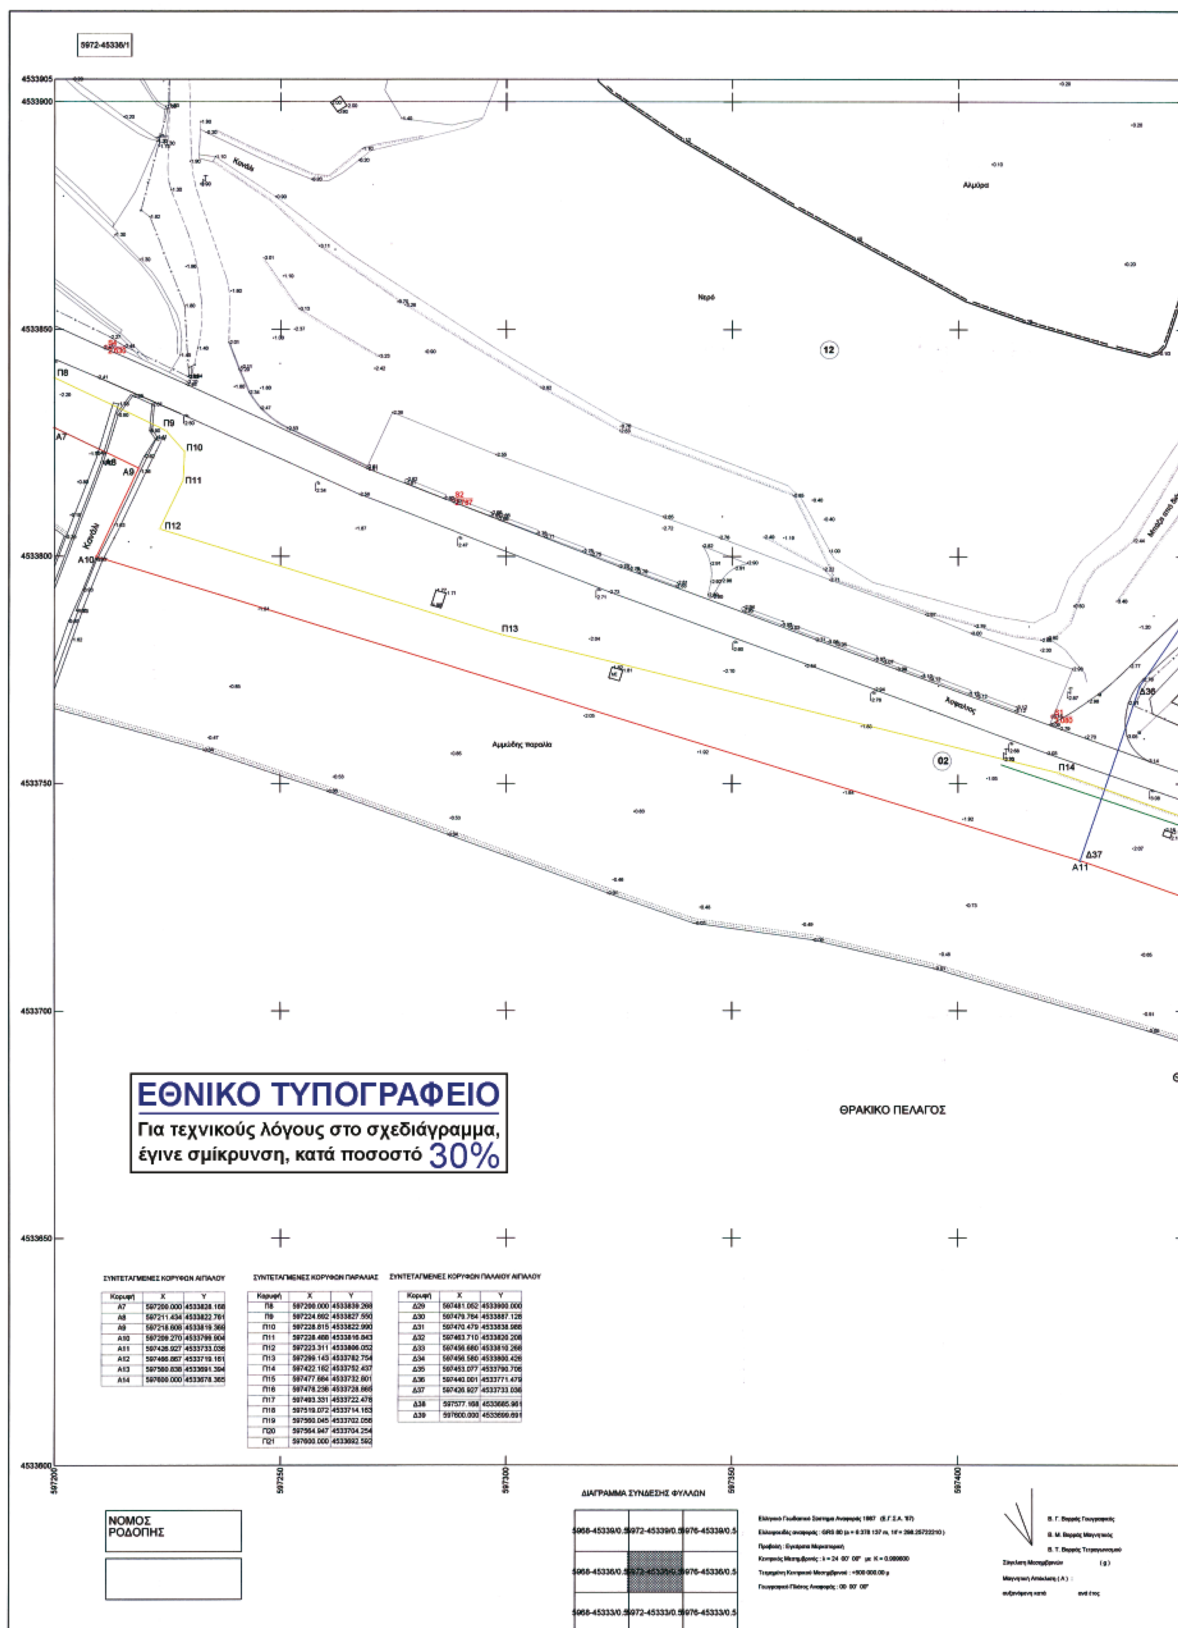

ΣΥΝΤΕΤΑΓΜΕΝΕΣ ΚΟΡΥΦΩΝ ΑΙΓΙΑΛΟΥ


Κορυφή	X	Y
Α7	597200.000	4533828.168
Α8	597211.434	4533822.761
Α9	597218.608	4533819.369
Α10	597209.270	4533799.904
Α11	597426.927	4533733.036
Α12	597486.867	4533719.161
Α13	597580.838	4533691.394
Α14	597600.000	4533678.365

ΣΥΝΤΕΤΑΓΜΕΝΕΣ ΚΟΡΥΦΩΝ ΠΑΡΑΛΙΑΣ


Κορυφή	X	Y
Π8	597200.000	4533839.268
Π9	597224.692	4533827.550
Π10	597228.815	4533822.990
Π11	597228.468	4533816.843
Π12	597223.311	4533806.052
Π13	597299.143	4533782.754
Π14	597422.182	4533752.437
Π15	597477.664	4533732.601
Π16	597478.236	4533728.866
Π17	597493.331	4533722.476
Π18	597519.072	4533714.163
Π19	597560.045	4533702.056
Π20	597564.947	4533704.254
Π21	597600.000	4533692.592


ΣΥΝΤΕΤΑΓΜΕΝΕΣ ΚΟΡΥΦΩΝ ΠΑΛΑΙΟΥ ΑΙΓΙΑΛΟΥ


Κορυφή	X	Y
Δ29	597481.052	4533900.000
Δ30	597479.764	4533887.128
Δ31	597470.479	4533838.988
Δ32	597463.710	4533820.208
Δ33	597456.680	4533810.268
Δ34	597456.580	4533800.426
Δ35	597453.077	4533790.706
Δ36	597440.001	4533771.479
Δ37	597426.927	4533733.036
Δ38	597577.168	4533685.961
Δ39	597600.000	4533696.691

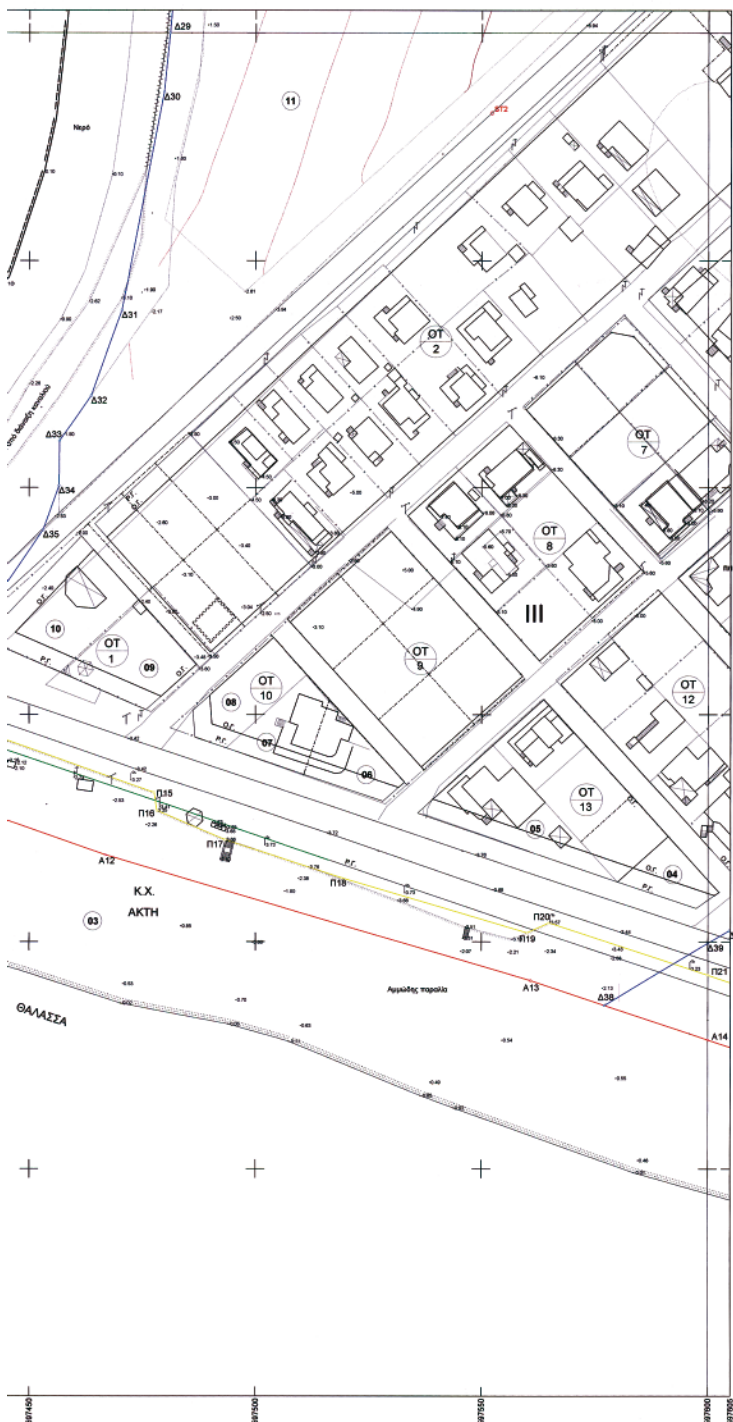

ΔΙΑΓΡΑΜΜΑ ΕΥΡΥΤΕΡΗΣ ΠΕΡΙΟΧΗΣ ΚΛΙΜΑΚΑΣ 1:50.000

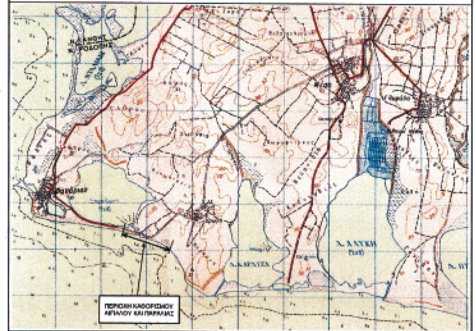

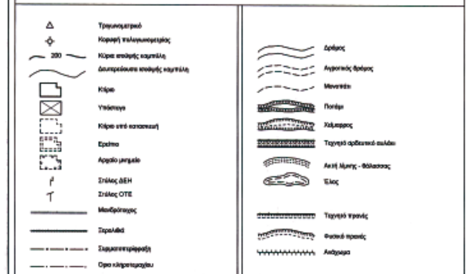

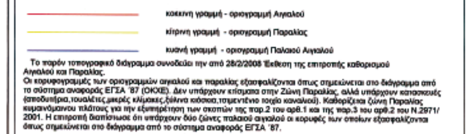



ΕΡΓΟΔΟΤΗΣ: ΠΑΡΑΘΕΡΙΣΤΙΚΟΣ ΟΙΚΟΔΟΜΙΚΟΣ ΣΥΝΕΤΑΙΡΙΣΜΟΣ ΔΑΣΚΑΛΩΝ ΚΑΙ ΝΗΠΙΑΓΩΓΩΝ Ν.ΡΟΔΟΠΗΣ ΣΥΝ.Π.Ε

ΕΡΓΟ: ΚΑΘΟΡΙΣΜΟΣ ΟΡΙΟΓΡΑΜΜΩΝ ΑΙΓΙΑΛΟΥ ΚΑΙ ΠΑΡΑΛΙΑΣ ΑΠΟ 300 ΜΕΤΡΑ ΔΥΤΙΚΑ ΤΟΥ ΔΙΑΥΛΟΥ ΤΗΣ ΛΙΜΝΗΣ ΞΗΡΟΛΙΜΝΗΣ ΕΩΣ ΤΟ Ο.Τ 15 ΤΟΥ ΡΥΜΟΤΟΜΙΚΟΥ ΣΧΕΔΙΟΥ ΤΟΥ ΟΙΚΙΣΜΟΥ ΑΡΩΓΗΣ

ΘΕΣΗ: ΟΙΚΙΣΜΟΣ ΠΑΡΑΛΙΑΣ ΑΡΩΓΗΣ

ΜΕΛΕΤΗΤΗΣ: ΠΑΝΑΓΙΩΤΗΣ ΠΑΝΤΑΖΙΔΗΣ
ΑΓΡΟΝΟΜΟΣ & ΤΟΠΟΓΡΑΦΟΣ ΜΗΧΑΝΙΚΟΣ

ΘΕΜΑ ΣΧΕΔΙΟΥ:

ΤΟΠΟΓΡΑΦΙΚΟ ΔΙΑΓΡΑΜΜΑ

ΔΙΑΝΟΜΗ ΠΙΝΑΚΙΔΩΝ

1 2 3 4 5

ΚΛΙΜΑΚΑ 1:500
Ισοδιάσταση : 1.00 μ

ΑΡ. ΣΧΕΔΙΟΥ 4

ΤΡΙΓΩΝΟΜΕΤΡΙΚΗ ΕΞΑΡΤΗΣΗ: ΕΓΣΑ' 87 - ΟΚΧΕ
ΥΨΟΜΕΤΡΙΚΗ ΑΦΕΤΗΡΙΑ: ΕΓΣΑ' 87 - ΟΚΧΕ
ΜΕΘΟΔΟΣ ΑΠΟΤΥΠΩΣΗΣ: ΕΠΙΓΕΙΑ ΑΠΟΤΥΠΩΣΗ
ΧΡΟΝΟΛΟΓΙΑ ΑΠΟΤΥΠΩΣΗΣ: ΜΑΡΤΙΟΣ 2006

ΧΡΟΝΟΣ ΜΕΛΕΤΗΣ: ΜΑΡΤΙΟΣ 2006

ΥΠΟΓΡΑΦΗ - ΣΦΡΑΓΙΔΑ


ΠΑΝΑΓΙΩΤΗΣ Α. ΠΑΝΤΑΖΙΔΗΣ
ΑΓΡΟΝΟΜΟΣ & ΤΟΠΟΓΡΑΦΟΣ ΜΗΧΑΝΙΚΟΣ
ΔΙΠΛ. ΕΘΝΙΚΟΥ ΜΕΤΣΟΒΙΟΥ ΠΟΛΥΤΕΧΝΕΙΟΥ
ΜΕΛΟΣ Τ.Ε.Ε. ΑΡ. ΜΗΤΡΩΟΥ 47608
ΘΗΣΕΩΣ & ΜΠΑΚΑΛΜΠΑΣΗ - ΚΟΜΟΤΗΝΗ
ΤΗΛ. 0531 - 31[illegible]
Α.Φ.Μ. [illegible] ΔΟΥ ΚΟΜΟΤΗΝΗΣ

ελέγχθηκε
ΠΑΠΑΘΕΟΔΩΡΟΥ ΑΓΓΕΛΟΣ
ΑΓΡΟΝ. ΤΟΠ. ΜΗΧΑΝΙΚΟΣ ΜΕ Γ' Β
Κομοτηνή 26-4-2006
ΘΕΩΡΗΘΗΚΕ
Ο Προϊστάμενος Τ.Υ.Δ.Κ.
Αθανάσιος Μπασιάκος
Διπλ. Πολιτ. Μηχανικός

0 2.5 5 10 15 20 25 50 m

ΠΙΝΑΚΑΣ ΕΙΚΑΖΟΜΕΝΩΝ ΚΥΡΙΩΝ

[illegible]	[illegible]	[illegible]	[illegible]	[illegible]	ΠΑΡΑΤΗΡΗΣΕΙΣ
01	100%	ΕΛΛΗΝΙΚΟ ΔΗΜΟΣΙΟ		[illegible]	
02	100%	ΕΛΛΗΝΙΚΟ ΔΗΜΟΣΙΟ		[illegible]	
03	100%	ΕΛΛΗΝΙΚΟ ΔΗΜΟΣΙΟ		[illegible]	
04	100%	[illegible]	[illegible] - ΚΟΜΟΤΗΝΗ	[illegible]	
05	100%	[illegible]	[illegible] - ΚΟΜΟΤΗΝΗ	[illegible]	
06	100%	[illegible]	[illegible] ΚΟΜΟΤΗΝΗ	[illegible]	
07	100%	[illegible]	[illegible] ΚΟΜΟΤΗΝΗ	[illegible]	
08	50%	ΣΤΑΥΡΙΔΗΣ [illegible]	[illegible] ΚΟΜΟΤΗΝΗ	[illegible]	
	50%	ΣΤΑΥΡΙΔΟΥ [illegible]	[illegible] ΚΟΜΟΤΗΝΗ	"	
09	50%	ΠΑΠΑΔΟΠΟΥΛΟΥ ΣΟΦΙΑ	[illegible] ΚΟΜΟΤΗΝΗ	[illegible]	
	50%	ΠΑΠΑΔΟΠΟΥΛΟΣ ΘΕΟΔΩΡΟΣ	[illegible] ΚΟΜΟΤΗΝΗ	"	
10	50%	[illegible]	[illegible] ΚΟΜΟΤΗΝΗ	[illegible]	
	50%	[illegible]	[illegible] ΚΟΜΟΤΗΝΗ	"	
11	100%	[illegible]		[illegible]	[illegible]
12	100%	ΕΛΛΗΝΙΚΟ ΔΗΜΟΣΙΟ		[illegible]	
13	100%	ΕΛΛΗΝΙΚΟ ΔΗΜΟΣΙΟ			
13α	100%	ΕΛΛΗΝΙΚΟ ΔΗΜΟΣΙΟ-[illegible]			[illegible]

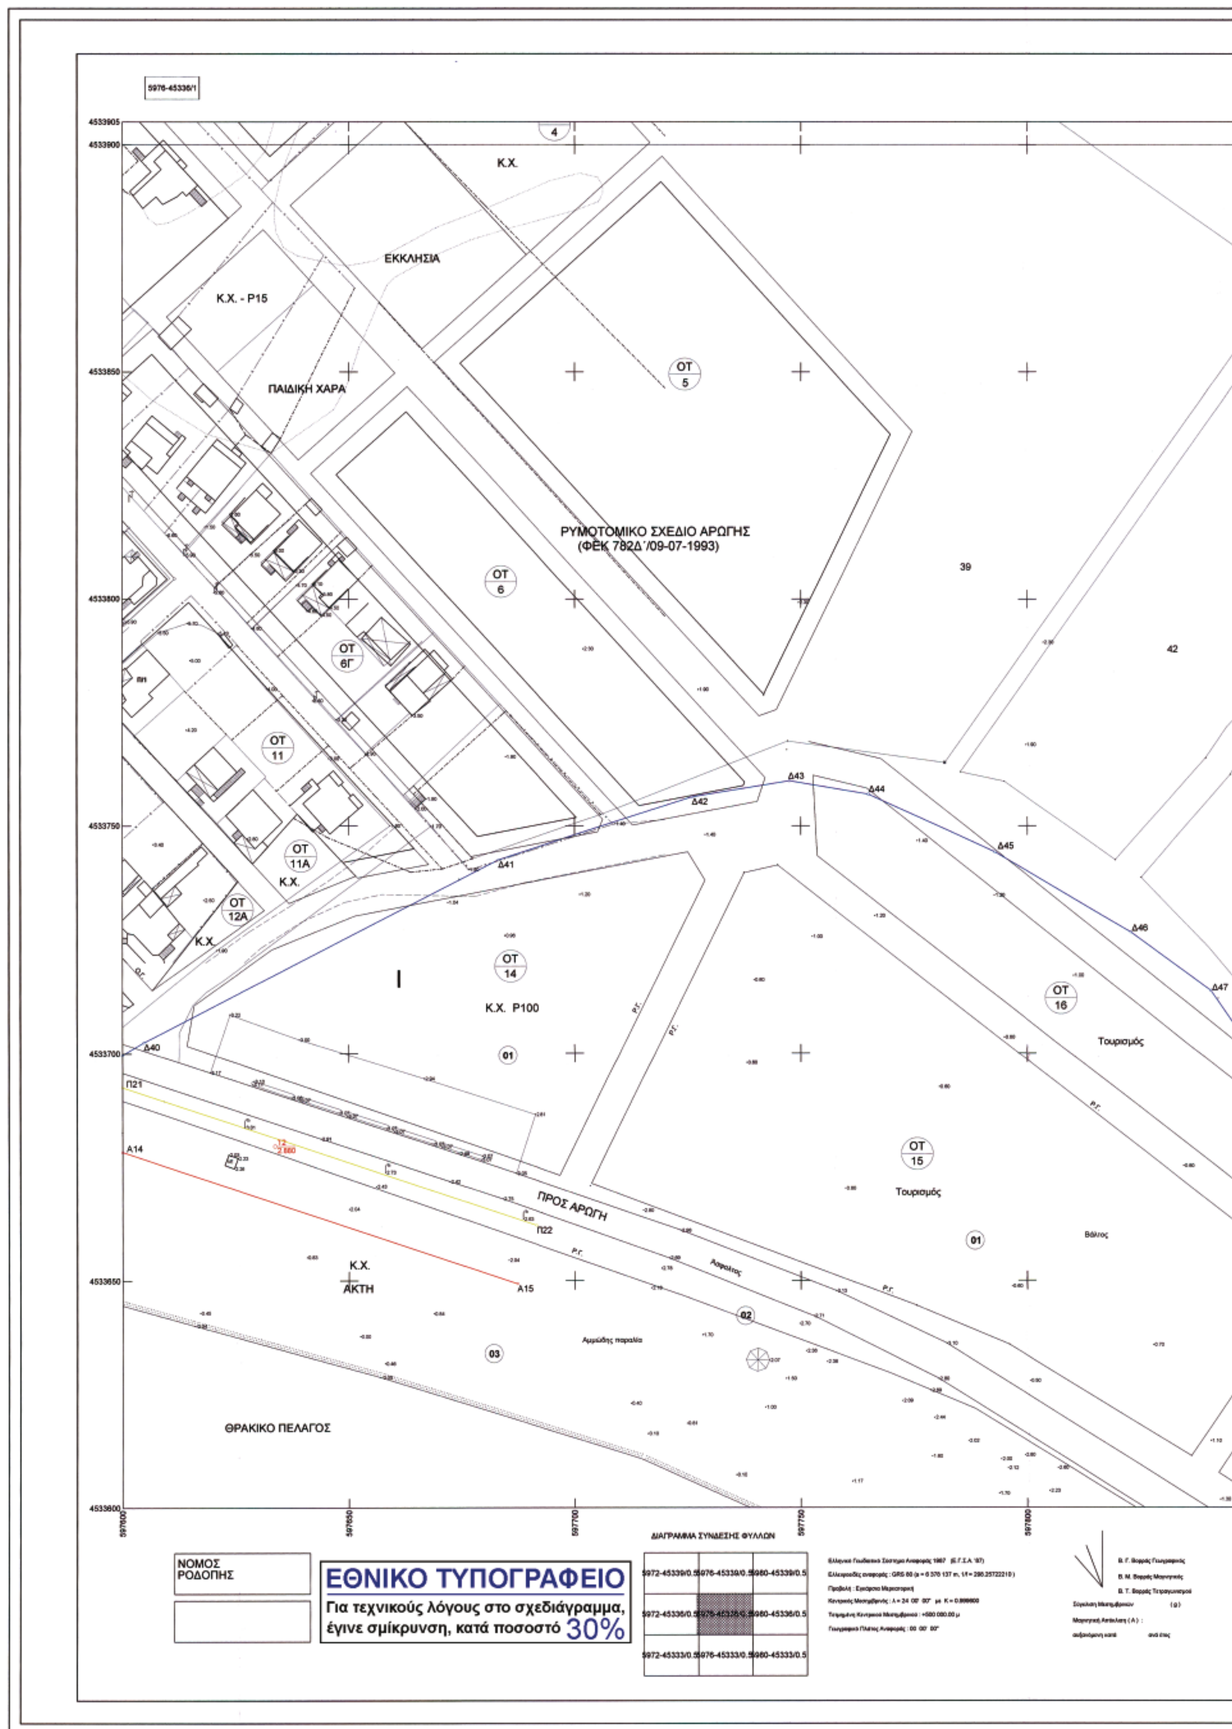
5976-45336/1
Κ.Χ.
ΕΚΚΛΗΣΙΑ
Κ.Χ. - Ρ15
ΠΑΙΔΙΚΗ ΧΑΡΑ
ΟΤ 5
ΟΤ 6
ΟΤ 6Γ
ΟΤ 11
ΟΤ 11Α
ΟΤ 12Α
ΟΤ 14
ΟΤ 15
ΟΤ 16
ΡΥΜΟΤΟΜΙΚΟ ΣΧΕΔΙΟ ΑΡΩΓΗΣ
(ΦΕΚ 782Δ΄/09-07-1993)
39
42
Κ.Χ. Ρ100
Τουρισμός
Βάλτος
ΠΡΟΣ ΑΡΩΓΗ
Ασφαλτος
Κ.Χ.
ΑΚΤΗ
Αμμώδης παραλία
ΘΡΑΚΙΚΟ ΠΕΛΑΓΟΣ
Δ40
Δ41
Δ42
Δ43
Δ44
Δ45
Δ46
Δ47
Π21
Π22
Α14
Α15
4533905
4533900
4533850
4533800
4533750
4533700
4533650
4533600
597600
597650
597700
597750
597800
ΔΙΑΓΡΑΜΜΑ ΣΥΝΔΕΣΗΣ ΦΥΛΛΩΝ
5972-45339/0.5
5976-45339/0.5
5980-45339/0.5
5972-45336/0.5
5976-45336/0.5
5980-45336/0.5
5972-45333/0.5
5976-45333/0.5
5980-45333/0.5
ΝΟΜΟΣ ΡΟΔΟΠΗΣ
ΕΘΝΙΚΟ ΤΥΠΟΓΡΑΦΕΙΟ
Για τεχνικούς λόγους στο σχεδιάγραμμα, έγινε σμίκρυνση, κατά ποσοστό 30%

ΣΥΝΤΕΤΑΓΜΕΝΕΣ ΚΟΡΥΦΩΝ ΑΙΓΙΑΛΟΥ

Κορυφή	X	Y
Α14	597800.000	4533676.365
Α15	597867.239	4533649.340

ΣΥΝΤΕΤΑΓΜΕΝΕΣ ΚΟΡΥΦΩΝ ΠΑΡΑΛΙΑΣ

Κορυφή	X	Y
Π21	597600.000	4533692.592
Π22	597691.501	4533662.150

ΣΥΝΤΕΤΑΓΜΕΝΕΣ ΚΟΡΥΦΩΝ ΠΑΛΑΙΟΥ ΑΙΓΙΑΛΟΥ

Κορυφή	X	Y
Δ39	597600.000	4533699.691
Δ40	597634.743	4533702.543
Δ41	597683.081	4533742.563
Δ42	597726.021	4533756.483
Δ43	597747.492	4533759.963
Δ44	597764.900	4533757.063
Δ45	597792.637	4533744.313
Δ46	597822.798	4533726.725
Δ47	597840.395	4533713.691
Δ48	597856.565	4533690.599
Δ49	597864.649	4533629.754
Δ50	597868.454	4533611.215
Δ51	597873.223	4533600.000

47

49

Δ48

Δ49

Δ50

Δ51

ΟΤ 17

Κ.Χ.

597850 597900 597950 598000 598005



ΠΙΝΑΚΑΣ ΕΙΚΑΖΟΜΕΝΩΝ ΚΥΡΙΩΝ

ΑΡ. ΙΔΙΟΚΤΗΣΙΑΣ	ΠΟΣΟΣΤΟ [illegible]	ΟΝΟΜΑΤΕΠΩΝΥΜΟ	ΔΙΕΥΘΥΝΣΗ	ΚΑΕΚ	ΠΑΡΑΤΗΡΗΣΕΙΣ
01	100%	ΕΛΛΗΝΙΚΟ ΔΗΜΟΣΙΟ		[illegible]	
02	100%	ΕΛΛΗΝΙΚΟ ΔΗΜΟΣΙΟ		[illegible]	
03	100%	ΕΛΛΗΝΙΚΟ ΔΗΜΟΣΙΟ		[illegible]	
04	100%	[illegible]	[illegible]	[illegible]	
05	100%	[illegible]	[illegible]	[illegible]	
06	100%	[illegible]	[illegible]	[illegible]	
07	100%	[illegible]	[illegible]	[illegible]	
08	50%	[illegible]	[illegible]	[illegible]	
	50%	[illegible]	[illegible]	"	
09	50%	[illegible]	[illegible]	[illegible]	
	50%	[illegible]	[illegible]	"	
10	50%	[illegible]	[illegible]	[illegible]	
	50%	[illegible]	[illegible]	"	
11	100%	[illegible]		[illegible]	[illegible]
12	100%	ΕΛΛΗΝΙΚΟ ΔΗΜΟΣΙΟ		[illegible]	
13	100%	ΕΛΛΗΝΙΚΟ ΔΗΜΟΣΙΟ			
13α	100%	ΕΛΛΗΝΙΚΟ ΔΗΜΟΣΙΟ-[illegible]			[illegible]

ΔΙΑΓΡΑΜΜΑ ΕΥΡΥΤΕΡΗΣ ΠΕΡΙΟΧΗΣ ΚΛΙΜΑΚΑΣ 1:50.000

ΠΕΡΙΟΧΗ ΚΑΘΟΡΙΣΜΟΥ ΑΙΓΙΑΛΟΥ ΚΑΙ ΠΑΡΑΛΙΑΣ

ΥΠΟΜΝΗΜΑ

Τριγωνομετρικό	Δρόμος
Κορυφή πολυγωνομετρίας	Αγροτικός δρόμος
Κύρια ισοϋψής καμπύλη	Μονοπάτι
Δευτερεύουσα ισοϋψής καμπύλη	Ποτάμι
Κτίριο	Χείμαρρος
Υπόστεγο	Τεχνητό αρδευτικό αυλάκι
Κτίριο υπό κατασκευή	Ακτή λίμνης - θάλασσας
Ερείπιο	Έλος
Αρχαίο μνημείο	Τεχνητό πρανές
Στύλος ΔΕΗ	Φυσικό πρανές
Στύλος ΟΤΕ	Ανάχωμα
Μανδρότοιχος	
Ξερολιθιά	
Συρματοπεριφραξη	
Όριο ιδιοκτησιών	

ΥΠΟΜΝΗΜΑ ΕΠΙΤΡΟΠΗΣ ΚΑΘΟΡΙΣΜΟΥ ΟΡΙΩΝ ΑΙΓΙΑΛΟΥ - ΠΑΡΑΛΙΑΣ

κοκκινη γραμμή - οριογραμμή Αιγιαλού

κίτρινη γραμμή - οριογραμμή Παραλίας

κυανή γραμμή - οριογραμμή Παλαιού Αιγιαλού

Το παρόν τοπογραφικό διάγραμμα συνοδεύει την από 28/2/2008 Έκθεση της επιτροπής καθορισμού Αιγιαλού και Παραλίας.
Οι κορυφογραμμές των οριογραμμών αιγιαλού και παραλίας εξασφαλίζονται όπως σημειώνεται στο διάγραμμα από το σύστημα αναφοράς ΕΓΣΑ '87 (ΟΚΧΕ). Δεν υπάρχουν κτίσματα στην Ζώνη Παραλίας, αλλά υπάρχουν κατασκευές (αποδυτήρια, τουαλέτες, μερικές κλίμακες, ξύλινα κιόσκια, τσιμεντένιο τοιχίο καναλιού). Καθορίζεται ζώνη Παραλίας κυμαινόμενου πλάτους για την εξυπηρέτηση των σκοπών της παρ.2 του αρθ.1 και της παρ.3 του αρθ.2 του Ν.2971/2001. Η επιτροπή διαπίστωσε ότι υπάρχουν δύο ζώνες παλαιού αιγιαλού οι κορυφές των οποίων εξασφαλίζονται όπως σημειώνεται στο διάγραμμα από το σύστημα αναφοράς ΕΓΣΑ '87.

Η ΕΠΙΤΡΟΠΗ

Η ΠΡΟΕΔΡΟΣ

ΒΑΣΙΛΕΙΟΥ Χρυσούλα
Αναπλ. Προϊσταμένη
της Κτηματικής Υπηρεσίας Ν. Ροδόπης
ΠΕ/Β' Εφοριακών - Κτηματικών

ΤΑ ΜΕΛΗ

1. ΣΑΜΟΥΡΚΑΣΙΔΗΣ Ανέστης
ΤΕΙ Μηχ/κών Τοπογράφων

2. ΣΥΜΕΩΝΙΔΗΣ Δημήτρης
Υποπλοίαρχος(Τ) Λ.Σ.

3. ΠΑΠΑΔΗΜΗΤΡΙΟΥ Σωκράτης
Αρχιτέκτων Μηχ/κός με βαθμό Διευθυντή

4. ΠΑΣΣΟΠΟΥΛΟΥ-ΧΑΤΖΗ Αλέκα
Αρχιτέκτων Μηχ/κός με βαθμό Α'
Δ/νηρια ΠΕ.ΧΩ ΠΕΡΙΦΕΡΕΙΑΣ ΑΜ-Θ

ΕΡΓΟΔΟΤΗΣ: ΠΑΡΑΘΕΡΙΣΤΙΚΟΣ ΟΙΚΟΔΟΜΙΚΟΣ ΣΥΝΕΤΑΙΡΙΣΜΟΣ ΔΑΣΚΑΛΩΝ ΚΑΙ ΝΗΠΙΑΓΩΓΩΝ Ν.ΡΟΔΟΠΗΣ ΣΥΝ.Π.Ε

ΕΡΓΟ: ΚΑΘΟΡΙΣΜΟΣ ΟΡΙΟΓΡΑΜΜΩΝ ΑΙΓΙΑΛΟΥ ΚΑΙ ΠΑΡΑΛΙΑΣ ΑΠΟ 300 ΜΕΤΡΑ ΔΥΤΙΚΑ ΤΟΥ ΔΙΑΥΛΟΥ ΤΗΣ ΛΙΜΝΗΣ ΞΗΡΟΛΙΜΝΗΣ ΕΩΣ ΤΟ Ο.Τ 15 ΤΟΥ ΡΥΜΟΤΟΜΙΚΟΥ ΣΧΕΔΙΟΥ ΤΟΥ ΟΙΚΙΣΜΟΥ ΑΡΩΓΗΣ

ΘΕΣΗ: ΟΙΚΙΣΜΟΣ ΠΑΡΑΛΙΑΣ ΑΡΩΓΗΣ

ΜΕΛΕΤΗΤΗΣ: ΠΑΝΑΓΙΩΤΗΣ ΠΑΝΤΑΖΙΔΗΣ
ΑΓΡΟΝΟΜΟΣ & ΤΟΠΟΓΡΑΦΟΣ ΜΗΧΑΝΙΚΟΣ

ΘΕΜΑ ΣΧΕΔΙΟΥ: ΤΟΠΟΓΡΑΦΙΚΟ ΔΙΑΓΡΑΜΜΑ

ΔΙΑΝΟΜΗ ΠΙΝΑΚΙΔΩΝ

1 2 3 4 5

ΚΛΙΜΑΚΑ 1:500
Ισοδιάσταση : 1.00 μ

ΑΡ. ΣΧΕΔΙΟΥ 5

ΤΡΙΓΩΝΟΜΕΤΡΙΚΗ ΕΞΑΡΤΗΣΗ:	ΕΓΣΑ' 87 - ΟΚΧΕ
ΥΨΟΜΕΤΡΙΚΗ ΑΦΕΤΗΡΙΑ:	ΕΓΣΑ' 87 - ΟΚΧΕ
ΜΕΘΟΔΟΣ ΑΠΟΤΥΠΩΣΗΣ:	ΕΠΙΓΕΙΑ ΑΠΟΤΥΠΩΣΗ
ΧΡΟΝΟΛΟΓΙΑ ΑΠΟΤΥΠΩΣΗΣ:	ΜΑΡΤΙΟΣ 2006

ΧΡΟΝΟΣ ΜΕΛΕΤΗΣ: ΜΑΡΤΙΟΣ 2006

ΥΠΟΓΡΑΦΗ - ΣΦΡΑΓΙΔΑ

ΠΑΝΑΓΙΩΤΗΣ Α. ΠΑΝΤΑΖΙΔΗΣ
ΑΓΡΟΝΟΜΟΣ & ΤΟΠΟΓΡΑΦΟΣ ΜΗΧΑΝΙΚΟΣ
ΔΙΠΛ. ΕΘΝΙΚΟΥ ΜΕΤΣΟΒΙΟΥ ΠΟΛΥΤΕΧΝΕΙΟΥ
ΜΕΛΟΣ Τ.Ε.Ε. ΑΡ. ΜΗΤΡΩΟΥ 47608
ΘΗΣΕΩΣ & ΜΠΑΚΑΛΜΠΑΣΗ - ΚΟΜΟΤΗΝΗ
ΤΗΛ. 0531 - 31656

ΕΛΕΓΧΘΗΚΕ
ΚΟΜΟΤΗΝΗ 26-4-2006
ΘΕΩΡΗΘΗΚΕ
Προϊστάμενος Τ.Υ.Δ.Κ.
Αθανάσιος Μπασιάκος
Διπλ. Πολιτ. Μηχανικός

ΕΛΛΗΝΙΚΗ ΔΗΜΟΚΡΑΤΙΑ

ΕΘΝΙΚΟ ΤΥΠΟΓΡΑΦΕΙΟ

ΕΦΗΜΕΡΙΣ ΤΗΣ ΚΥΒΕΡΝΗΣΕΩΣ

ΠΕΡΙΦΕΡΕΙΑΚΑ ΓΡΑΦΕΙΑ ΠΩΛΗΣΗΣ Φ.Ε.Κ.

ΘΕΣΣΑΛΟΝΙΚΗ - Βασ. Όλγας 227 **23104 23956**
ΠΕΙΡΑΙΑΣ - Ευριπίδου 63 **210 4135228**
ΠΑΤΡΑ - Κορίνθου 327 **2610 638109**
ΙΩΑΝΝΙΝΑ - Διοικητήριο **26510 87215**
ΚΟΜΟΤΗΝΗ - Δημοκρατίας 1 **25310 22858**
ΛΑΡΙΣΑ - Διοικητήριο **2410 597449**
ΚΕΡΚΥΡΑ - Σαμαρά 13 **26610 89122**
ΗΡΑΚΛΕΙΟ - Πεδιάδος 2 **2810 300781**
ΜΥΤΙΛΗΝΗ - Πλ. Κωνσταντινουπόλεως 1 **22510 46654**

ΤΙΜΗ ΠΩΛΗΣΗΣ ΦΥΛΛΩΝ ΤΗΣ ΕΦΗΜΕΡΙΔΟΣ ΤΗΣ ΚΥΒΕΡΝΗΣΕΩΣ

Σε έντυπη μορφή

- Για τα Φ.Ε.Κ. από 1 μέχρι 16 σελίδες σε 1 €, προσαυξανόμενη κατά 0,20 € για κάθε επιπλέον οκτασέλιδο ή μέρος αυτού.
- Για τα φωτοαντίγραφα Φ.Ε.Κ. σε 0,15 € ανά σελίδα.

Σε μορφή DVD/CD

Τεύχος	Ετήσια έκδοση	Τριμηνιαία έκδοση	Μηνιαία έκδοση
Α΄	150 €	40 €	15 €
Β΄	300 €	80 €	30 €
Γ΄	50 €	-	-
Υ.Ο.Δ.Δ.	50 €	-	-
Δ΄	110 €	30 €	-

Τεύχος	Ετήσια έκδοση	Τριμηνιαία έκδοση	Μηνιαία έκδοση
Α.Α.Π.	110 €	30 €	-
Ε.Β.Ι.	100 €	-	-
Α.Ε.Δ.	5 €	-	-
Δ.Δ.Σ.	200 €	-	20 €
Α.Ε. - Ε.Π.Ε. και Γ.Ε.ΜΗ.	-	-	100 €

- Η τιμή πώλησης μεμονωμένων Φ.Ε.Κ. σε μορφή cd-rom από εκείνα που διατίθενται σε ψηφιακή μορφή και μέχρι 100 σελίδες, σε 5 € προσαυξανόμενη κατά 1 € ανά 50 σελίδες.
- Η τιμή πώλησης σε μορφή cd-rom/dvd, δημοσιευμάτων μιας εταιρείας στο τεύχος Α.Ε.-Ε.Π.Ε. και Γ.Ε.ΜΗ. σε 5 € ανά έτος.

ΠΑΡΑΓΓΕΛΙΑ ΚΑΙ ΑΠΟΣΤΟΛΗ Φ.Ε.Κ.: Τηλεφωνικά: 210 4071010 - fax: 210 4071010 - internet: http://www.et.gr

ΕΤΗΣΙΕΣ ΣΥΝΔΡΟΜΕΣ Φ.Ε.Κ.

Τεύχος	Έντυπη μορφή	Ψηφιακή Μορφή
Α΄	225 €	190 €
Β΄	320 €	225 €
Γ΄	65 €	Δωρεάν
Υ.Ο.Δ.Δ.	65 €	Δωρεάν
Δ΄	160 €	80 €
Α.Α.Π.	160 €	80 €
Ε.Β.Ι.	65 €	33 €

Τεύχος	Έντυπη μορφή	Ψηφιακή Μορφή
Α.Ε.Δ.	10 €	Δωρεάν
Α.Ε. - Ε.Π.Ε. και Γ.Ε.ΜΗ.	2.250 €	645 €
Δ.Δ.Σ.	225 €	95 €
Α.Σ.Ε.Π.	70€	Δωρεάν
Ο.Π.Κ.	-	Δωρεάν
Α΄+ Β΄+ Δ΄ + Α.Α.Π.	-	450 €

- Το τεύχος Α.Σ.Ε.Π. (έντυπη μορφή) θα αποστέλλεται σε συνδρομητές ταχυδρομικά, με την επιβάρυνση των 70 €, ποσό το οποίο αφορά τα ταχυδρομικά έξοδα.
- Για την παροχή πρόσβασης μέσω διαδικτύου σε Φ.Ε.Κ. προηγουμένων ετών και συγκεκριμένα στα τεύχη: **α)** Α, Β, Δ, Α.Α.Π., Ε.Β.Ι. και Δ.Δ.Σ., η τιμή προσαυξάνεται, πέραν του ποσού της ετήσιας συνδρομής του 2007, κατά 40 € ανά έτος και ανά τεύχος και **β)** για το τεύχος Α.Ε.-Ε.Π.Ε. & Γ.Ε.ΜΗ., κατά 60 € ανά έτος παλαιότητας.

* Η καταβολή γίνεται σε όλες τις Δημόσιες Οικονομικές Υπηρεσίες (Δ.Ο.Υ.). Το πρωτότυπο διπλότυπο (έγγραφο αριθμ. πρωτ. 9067/28.2.2005 2η Υπηρεσία Επιτρόπου Ελεγκτικού Συνεδρίου) με φροντίδα των ενδιαφερομένων, πρέπει να αποστέλλεται ή να κατατίθεται στο Εθνικό Τυπογραφείο (Καποδιστρίου 34, Τ.Κ. 104 32 Αθήνα).
* Σημειώνεται ότι φωτοαντίγραφα διπλοτύπων, ταχυδρομικές Επιταγές για την εξόφληση της συνδρομής, δεν γίνονται δεκτά και θα επιστρέφονται.
* Οι οργανισμοί τοπικής αυτοδιοίκησης, τα νομικά πρόσωπα δημοσίου δικαίου, τα μέλη της Ένωσης Ιδιοκτητών Ημερησίου Τύπου Αθηνών και Επαρχίας, οι τηλεοπτικοί και ραδιοφωνικοί σταθμοί, η Ε.Σ.Η.Ε.Α., τα τριτοβάθμια συνδικαλιστικά Όργανα και οι τριτοβάθμιες επαγγελματικές ενώσεις δικαιούνται έκπτωσης πενήντα τοις εκατό (50%) επί της ετήσιας συνδρομής (τρέχον έτος + παλαιότητα).
* Το ποσό υπέρ Τ.Α.Π.Ε.Τ. [5% επί του ποσού συνδρομής (τρέχον έτος + παλαιότητα)], καταβάλλεται ολόκληρο (Κ.Α.Ε. 3512) και υπολογίζεται πριν την έκπτωση.
* Στην Ταχυδρομική συνδρομή του τεύχους Α.Σ.Ε.Π. δεν γίνεται έκπτωση.

Πληροφορίες για δημοσιεύματα που καταχωρούνται στα Φ.Ε.Κ. στο τηλ.: 210 5279000.
Φωτοαντίγραφα παλαιών Φ.Ε.Κ.: Μάρνη 8 τηλ.: 210 8220885, 210 8222924, 210 5279050.
Οι πολίτες έχουν τη δυνατότητα ελεύθερης ανάγνωσης των δημοσιευμάτων που καταχωρούνται σε όλα τα τεύχη της Εφημερίδας της Κυβερνήσεως πλην εκείνων που καταχωρούνται στο τεύχος Α.Ε.-Ε.Π.Ε και Γ.Ε.ΜΗ., από την ιστοσελίδα του Εθνικού Τυπογραφείου (www.et.gr).

Οι υπηρεσίες εξυπηρέτησης πολιτών λειτουργούν καθημερινά από 08:00 μέχρι 13:00



ΑΠΟ ΤΟ ΕΘΝΙΚΟ ΤΥΠΟΓΡΑΦΕΙΟ
ΚΑΠΟΔΙΣΤΡΙΟΥ 34 * ΑΘΗΝΑ 104 32 * ΤΗΛ. 210 52 79 000 * FAX 210 52 21 004
ΗΛΕΚΤΡΟΝΙΚΗ ΔΙΕΥΘΥΝΣΗ: http://www.et.gr – e-mail: webmaster.et@et.gr